
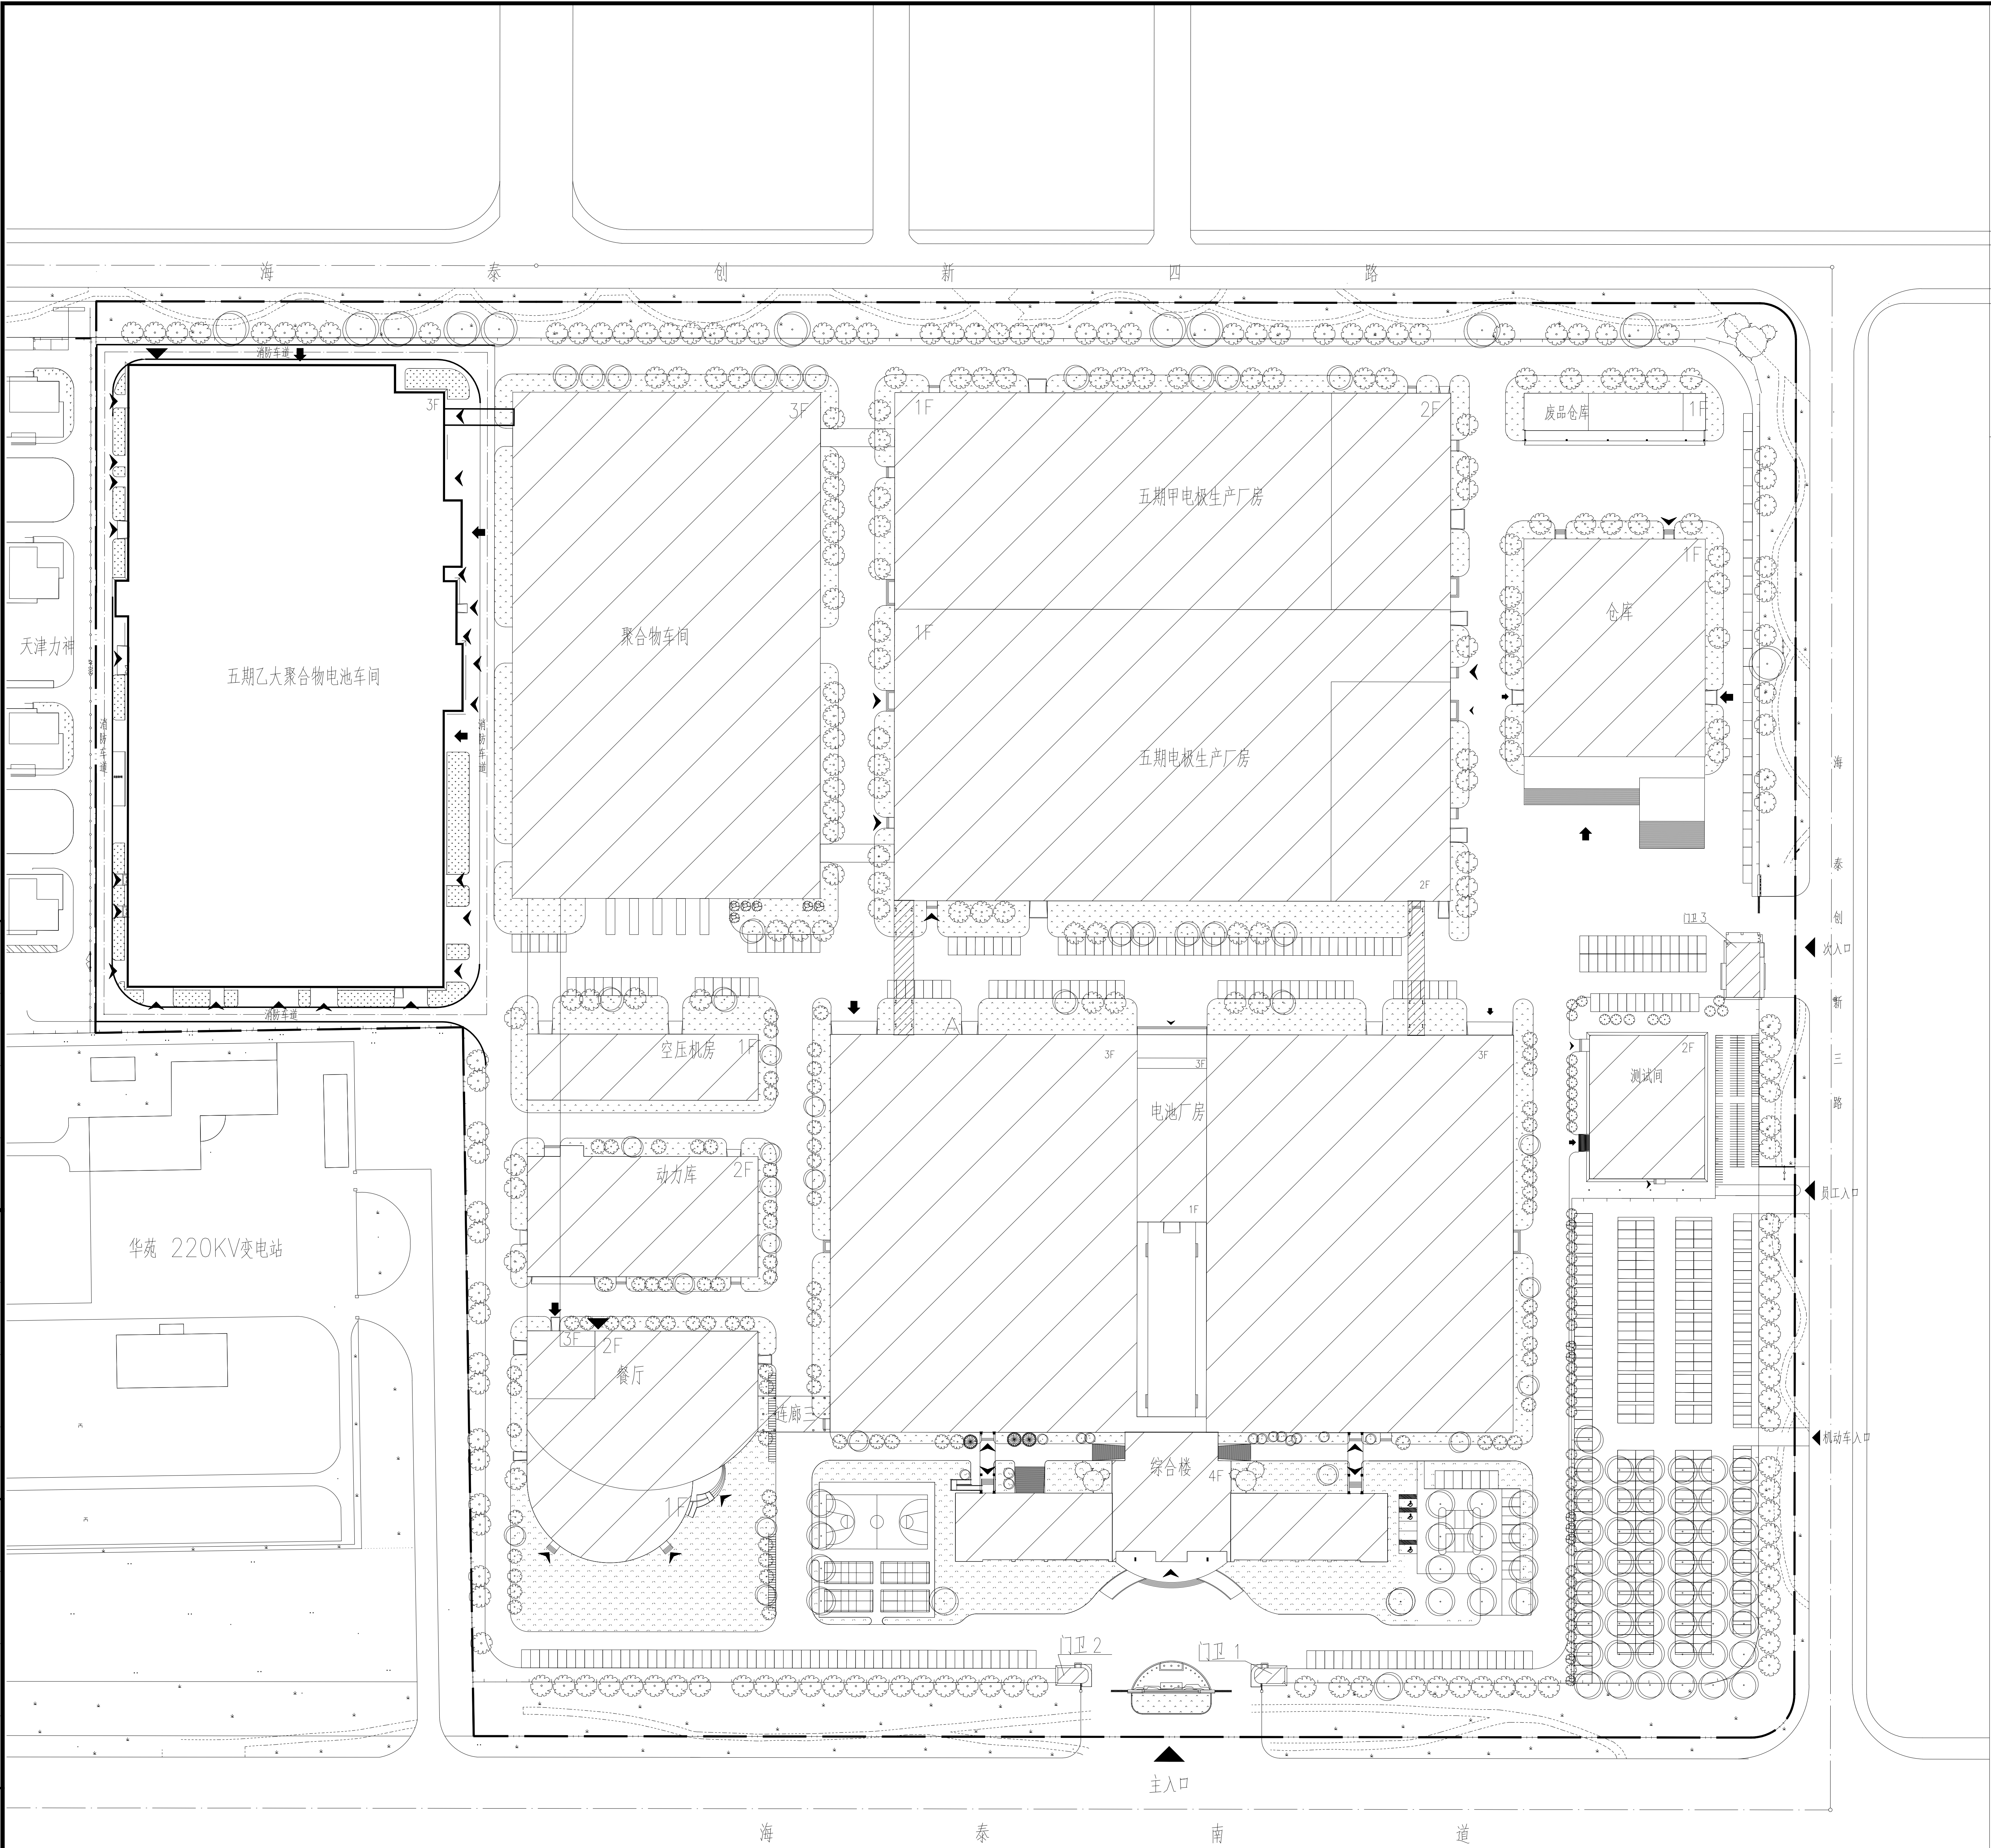


[illegible]

大聚合物电池全自动快充产线建设总平面公示图 1:1000

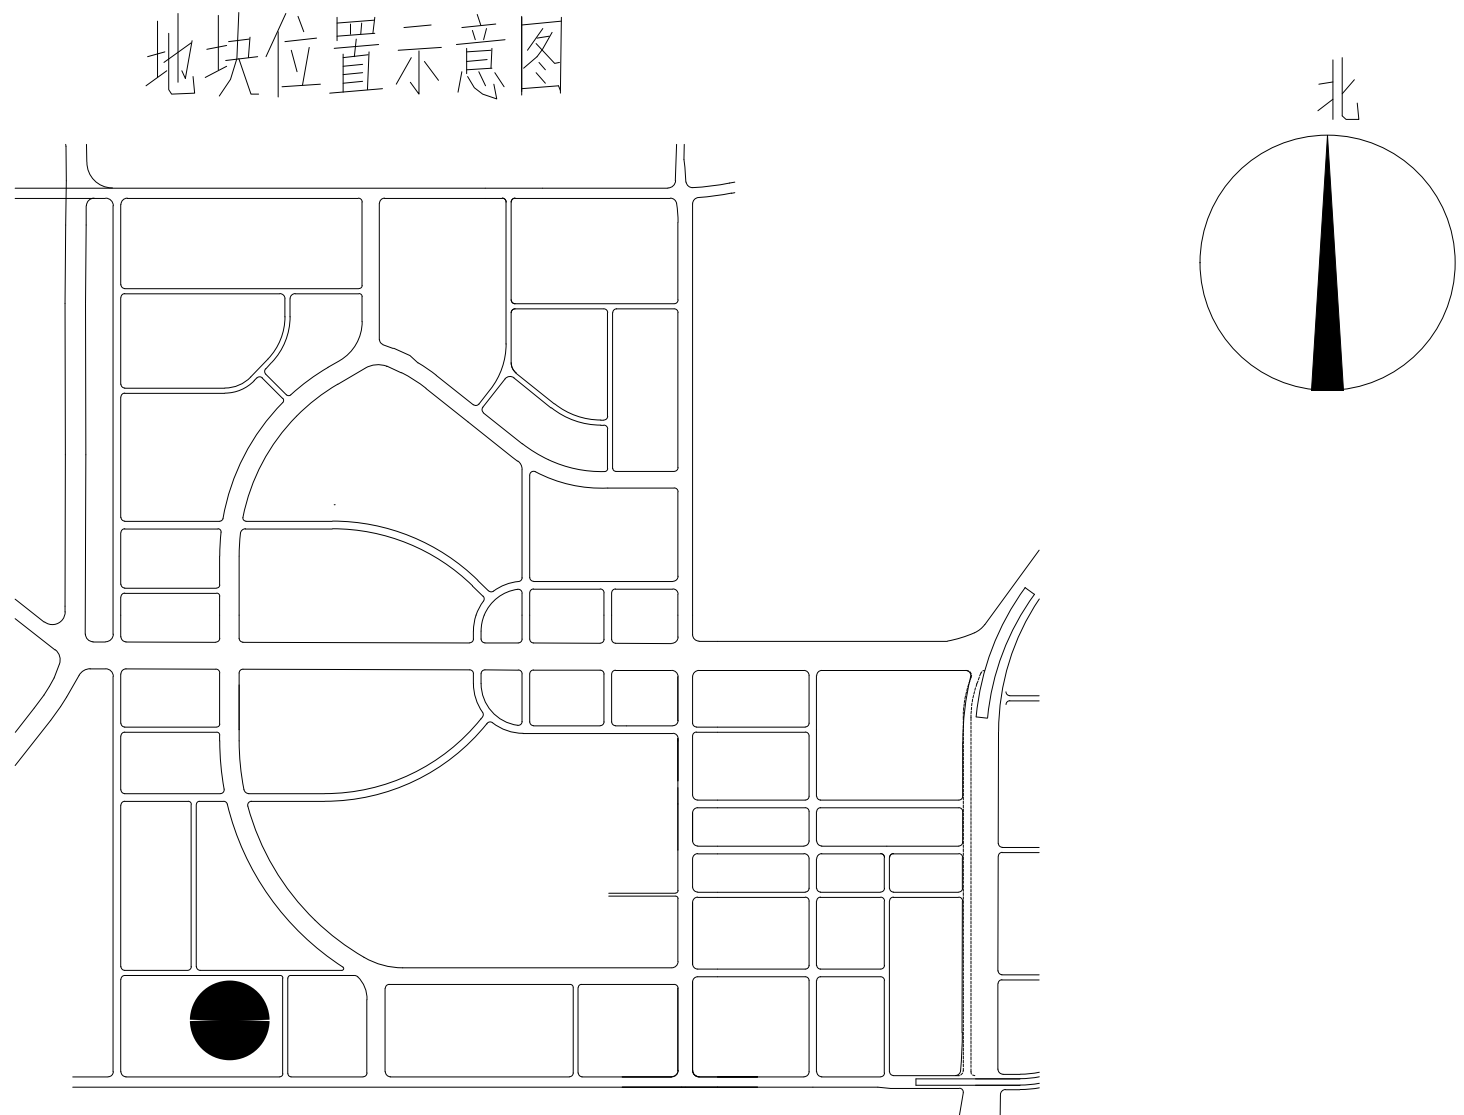

项目	单位	总指标	已发证指标	本次申报指标	审批后剩余指标
总用地面积	m ²	166570.80			
容积率	—	1.29			
地上计容建筑面积	m ²	≤ 214184.89	≤ 154442.84	≤ 59742.05	≤ 0
建筑密度	%	≥ 49.30			
建筑基底面积	m ²	≥ 82117.11	≥ 66896.04	≥ 15221.07	≥ 0
绿地率	%	≤ 20.82			
绿地面积	m ²	≤ 34677.04	≤ 33602.50	≤ 1074.54	≤ 0
行政办公及生活服务设施用地面积	m ²	≤ 11659.956	≤ 6307.06	—	≤ 5352.896
行政办公及生活服务设施用地面积比例	%	≤ 7			
行政办公及生活服务设施建筑面积	m ²	≤ 30048.822	≤ 16997.57	—	≤ 13051.252
行政办公及生活服务设施建筑面积比例	%	≤ 15			
项目			单位	本次申报指标	
总建筑面积			m ²	≤	45847.60
地上建筑面积			m ²	≤	45847.60
其中	地上计容建筑面积		m ²	≤	59742.05
	其中	工业建筑面积	m ²	≤	45847.60
		兼容性质1建筑面积	m ²		—
	其中	地上鼓励兼容建筑面积	m ²	≤	—
		性质1建筑面积	m ²		—
地下建筑面积			m ²		—
			m ²	≤	—
			m ²		—
机动车停车位			辆	≥	544
其中	地上机动车停车位		辆	≤	544
	地下机动车停车位		辆		0
非机动车停车位			辆	≥	268
其中	地上非机动车停车位		辆		268
	地下非机动车停车位		辆		0

- 说明:
1. 本图依据甲方提供的核定用地图及现状图等相关资料所绘制。
 2. 平面坐标系系用2000年天津市任意角坐标系。
 3. 高程系采用1972年天津大沽高程系统,2015年成果。
同时新建厂房室内标高相对与已有聚合物厂房室内标高高低 0.1。
 4. 水准点位置由甲方提供。
 5. 图中所注尺寸均以米计。
 6. 图中所注尺寸均为建筑物外轮廓尺寸,含保温面、外饰面。
 7. 消防、人防、电力等附属设施,均以相关部门审批通过为准。

图例:

 已建建筑
  透视图围墙

 新建建筑
  人行出入口

 用地红线
  货物出入口

 道路中心线
  排水方向

CMIE 中航国际		
中航国际工程设计研究院有限责任公司 (苏杭机械工业部第六设计研究所)		
设计资质证书编号：证书等级：		A143000768
CHINA MACHINERY INTERNATIONAL ENGINEERING & RESEARCH INSTITUTE CO., LTD.		
地址：中国湖南省长沙市湘江中路15号 41001 No.15 Xiangjiang Road, Changsha, Hunan Province 网址(URL) : http://www.cmie.cn/ 邮编(POST CODE): 410021		
C		
B		
A		
FIRST ISSUE		
版本 REV	描述 DESCRIPTION	发行日期 ISSUED DATE
注册章 REGISTRATION STAMP		
发图章 ISSUING STAMP		
*(盖打图及出图章时须加盖)		
项目负责人 DESIGN MANAGER		
项目执行负责人 PUTY DESIGN MANAGER		
审 定 APPROVED BY		
审 核 REVIEWED BY		
检 对 CHECKED BY		
专业负责人 DISCIPLINE CHIEF		
设 计 DESIGNED BY		
制 图 DRAWN BY		
盖章单位 CLIENT	天津聚元新能源科技有限公司	
项目名称 PROJECT NAME	大聚合物电池全自动充产线建设	
子项名称 SUB-PROJECT NAME	大聚合物电池车间	
图纸名称 DRAWING TITLE	公示图	
项目编号 PROJECT NO.	T1076	修 改 DES. STAGE
步 序 DRAWING NO.	T1076CB-0-Z-1	
专 业 DISCIPLINE	我 次 SHEET NO.	我 数 SHEET AMOUNT
总图	ZC-1	1
比 例 SCALE	1:1000	日 期 DATE
		2023.6