国家自主创新示范区航天产业智能创新平台新型基础设施项目建筑设计方案

总平面图草案公示

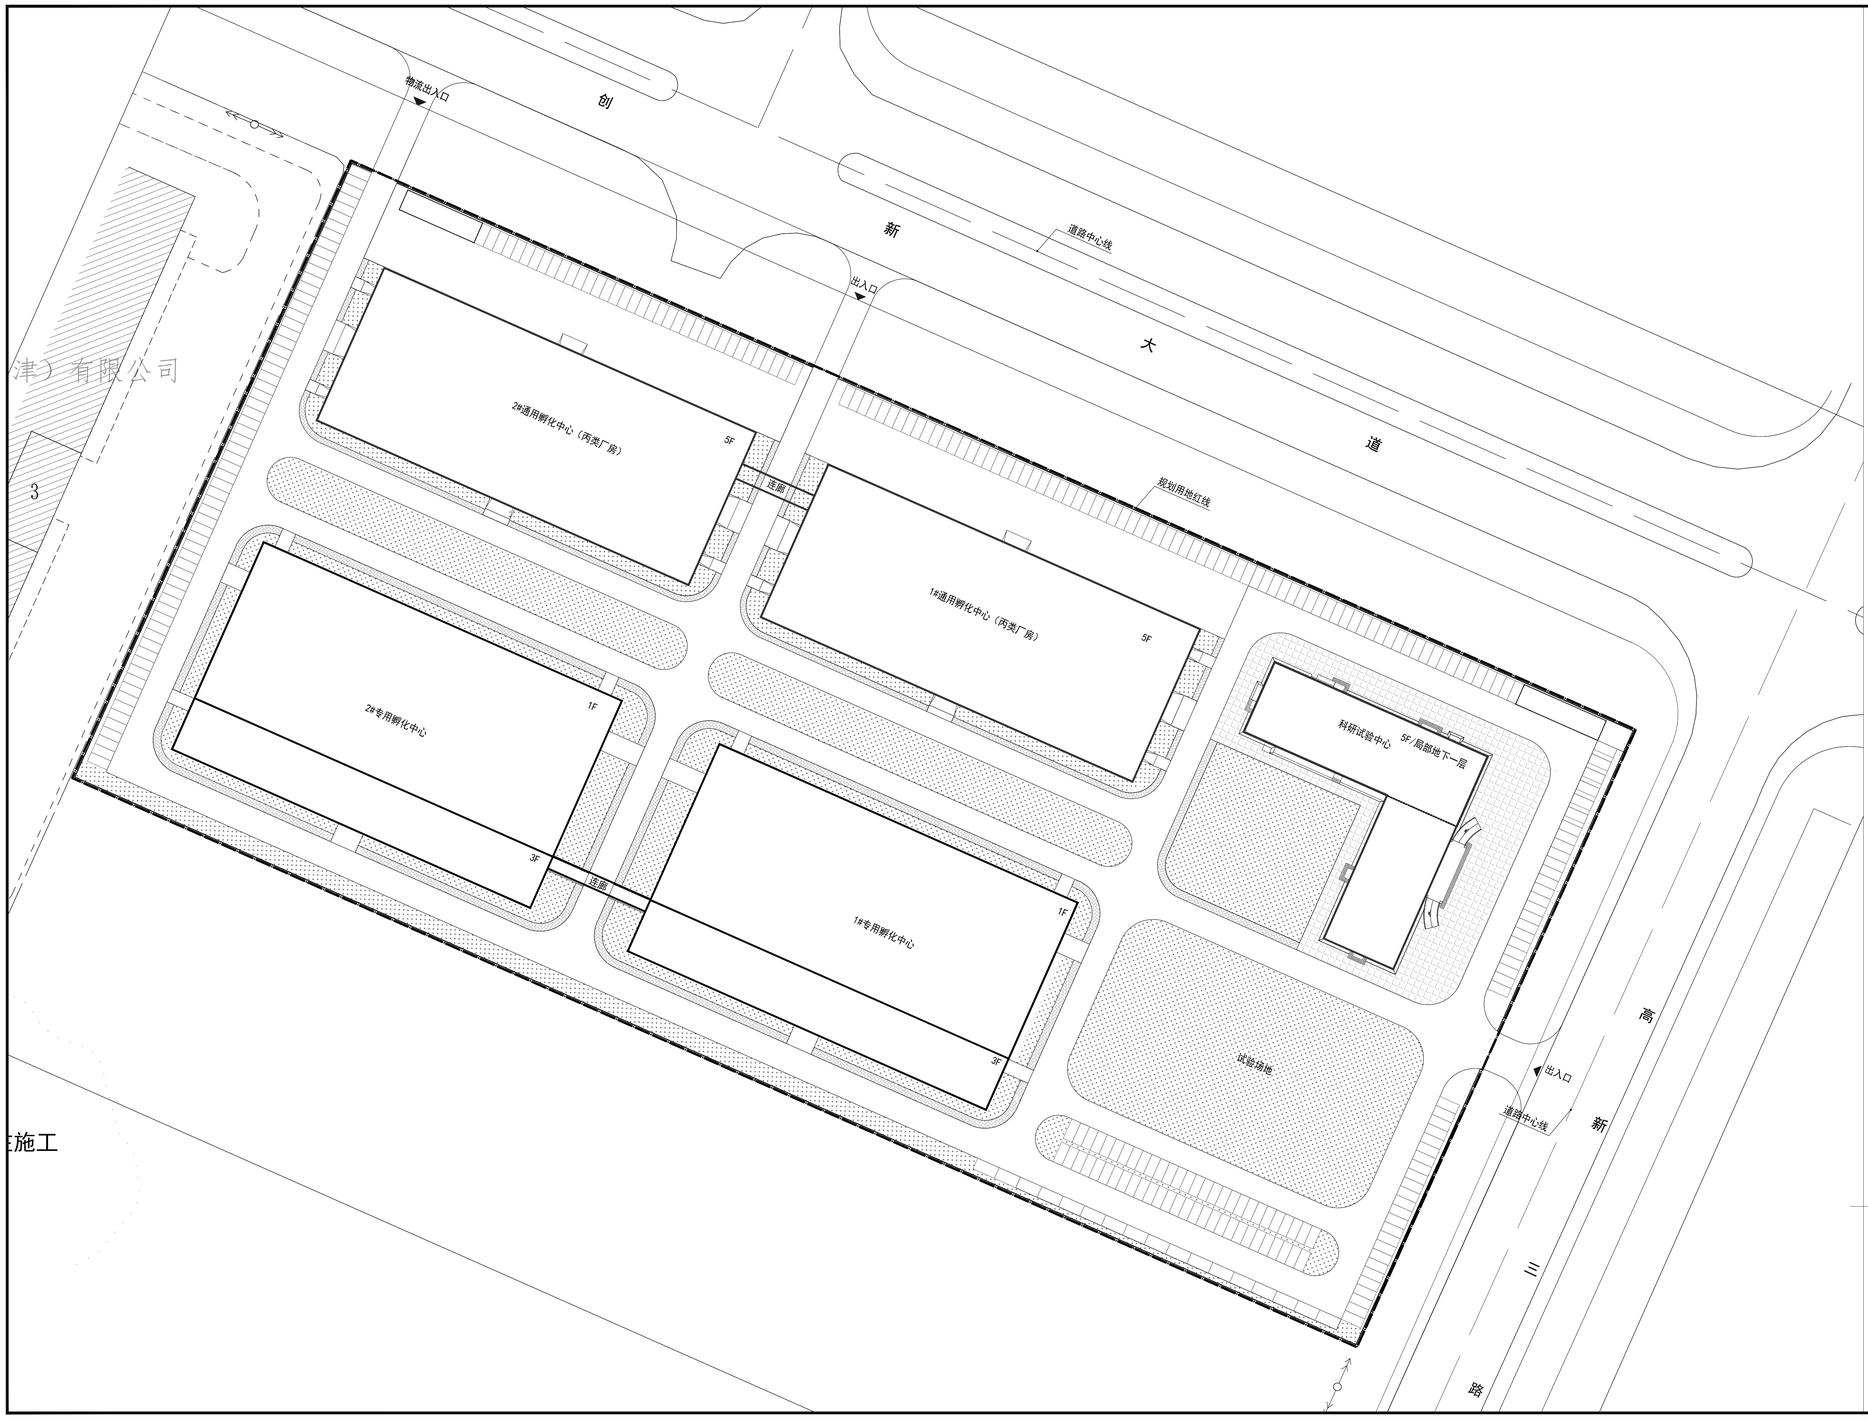

津）有限公司
3
施工

N

0 10 20 30 40 50M

技术经济指标表（工业类）		
项　目	单　位	总指标
总用地面积	m^2	62666.70
总建筑面积	m^2	75654.51
地上建筑面积	m^2	74457.51
地上计容建筑面积	m^2	92343.15
地下建筑面积	m^2	1197.00
容积率		1.47
建筑密度	%	36.63
建筑基底面积	m^2	22951.84
绿地率	%	20
绿地面积	m^2	12533.34
机动车停车位	辆	300

图例

- 用地红线
- 新建建筑物
- 地下室范围线
- 园区道路
- 人行道
- 无障碍停车位
- 普通停车位
- 景观绿化

公示单位：天津滨海高新技术开发区规划和自然资源局

联系人：刘呈宇　　联系电话：25319789

编制单位：天津泽通产业园发展有限公司

联系人：陈星羽　　联系电话：15522290169

设计单位：航天建筑设计研究院有限公司

联系人：徐伟　　联系电话：010-68749401