


天津亚特莱国际货运代理有限公司项目

总平面图

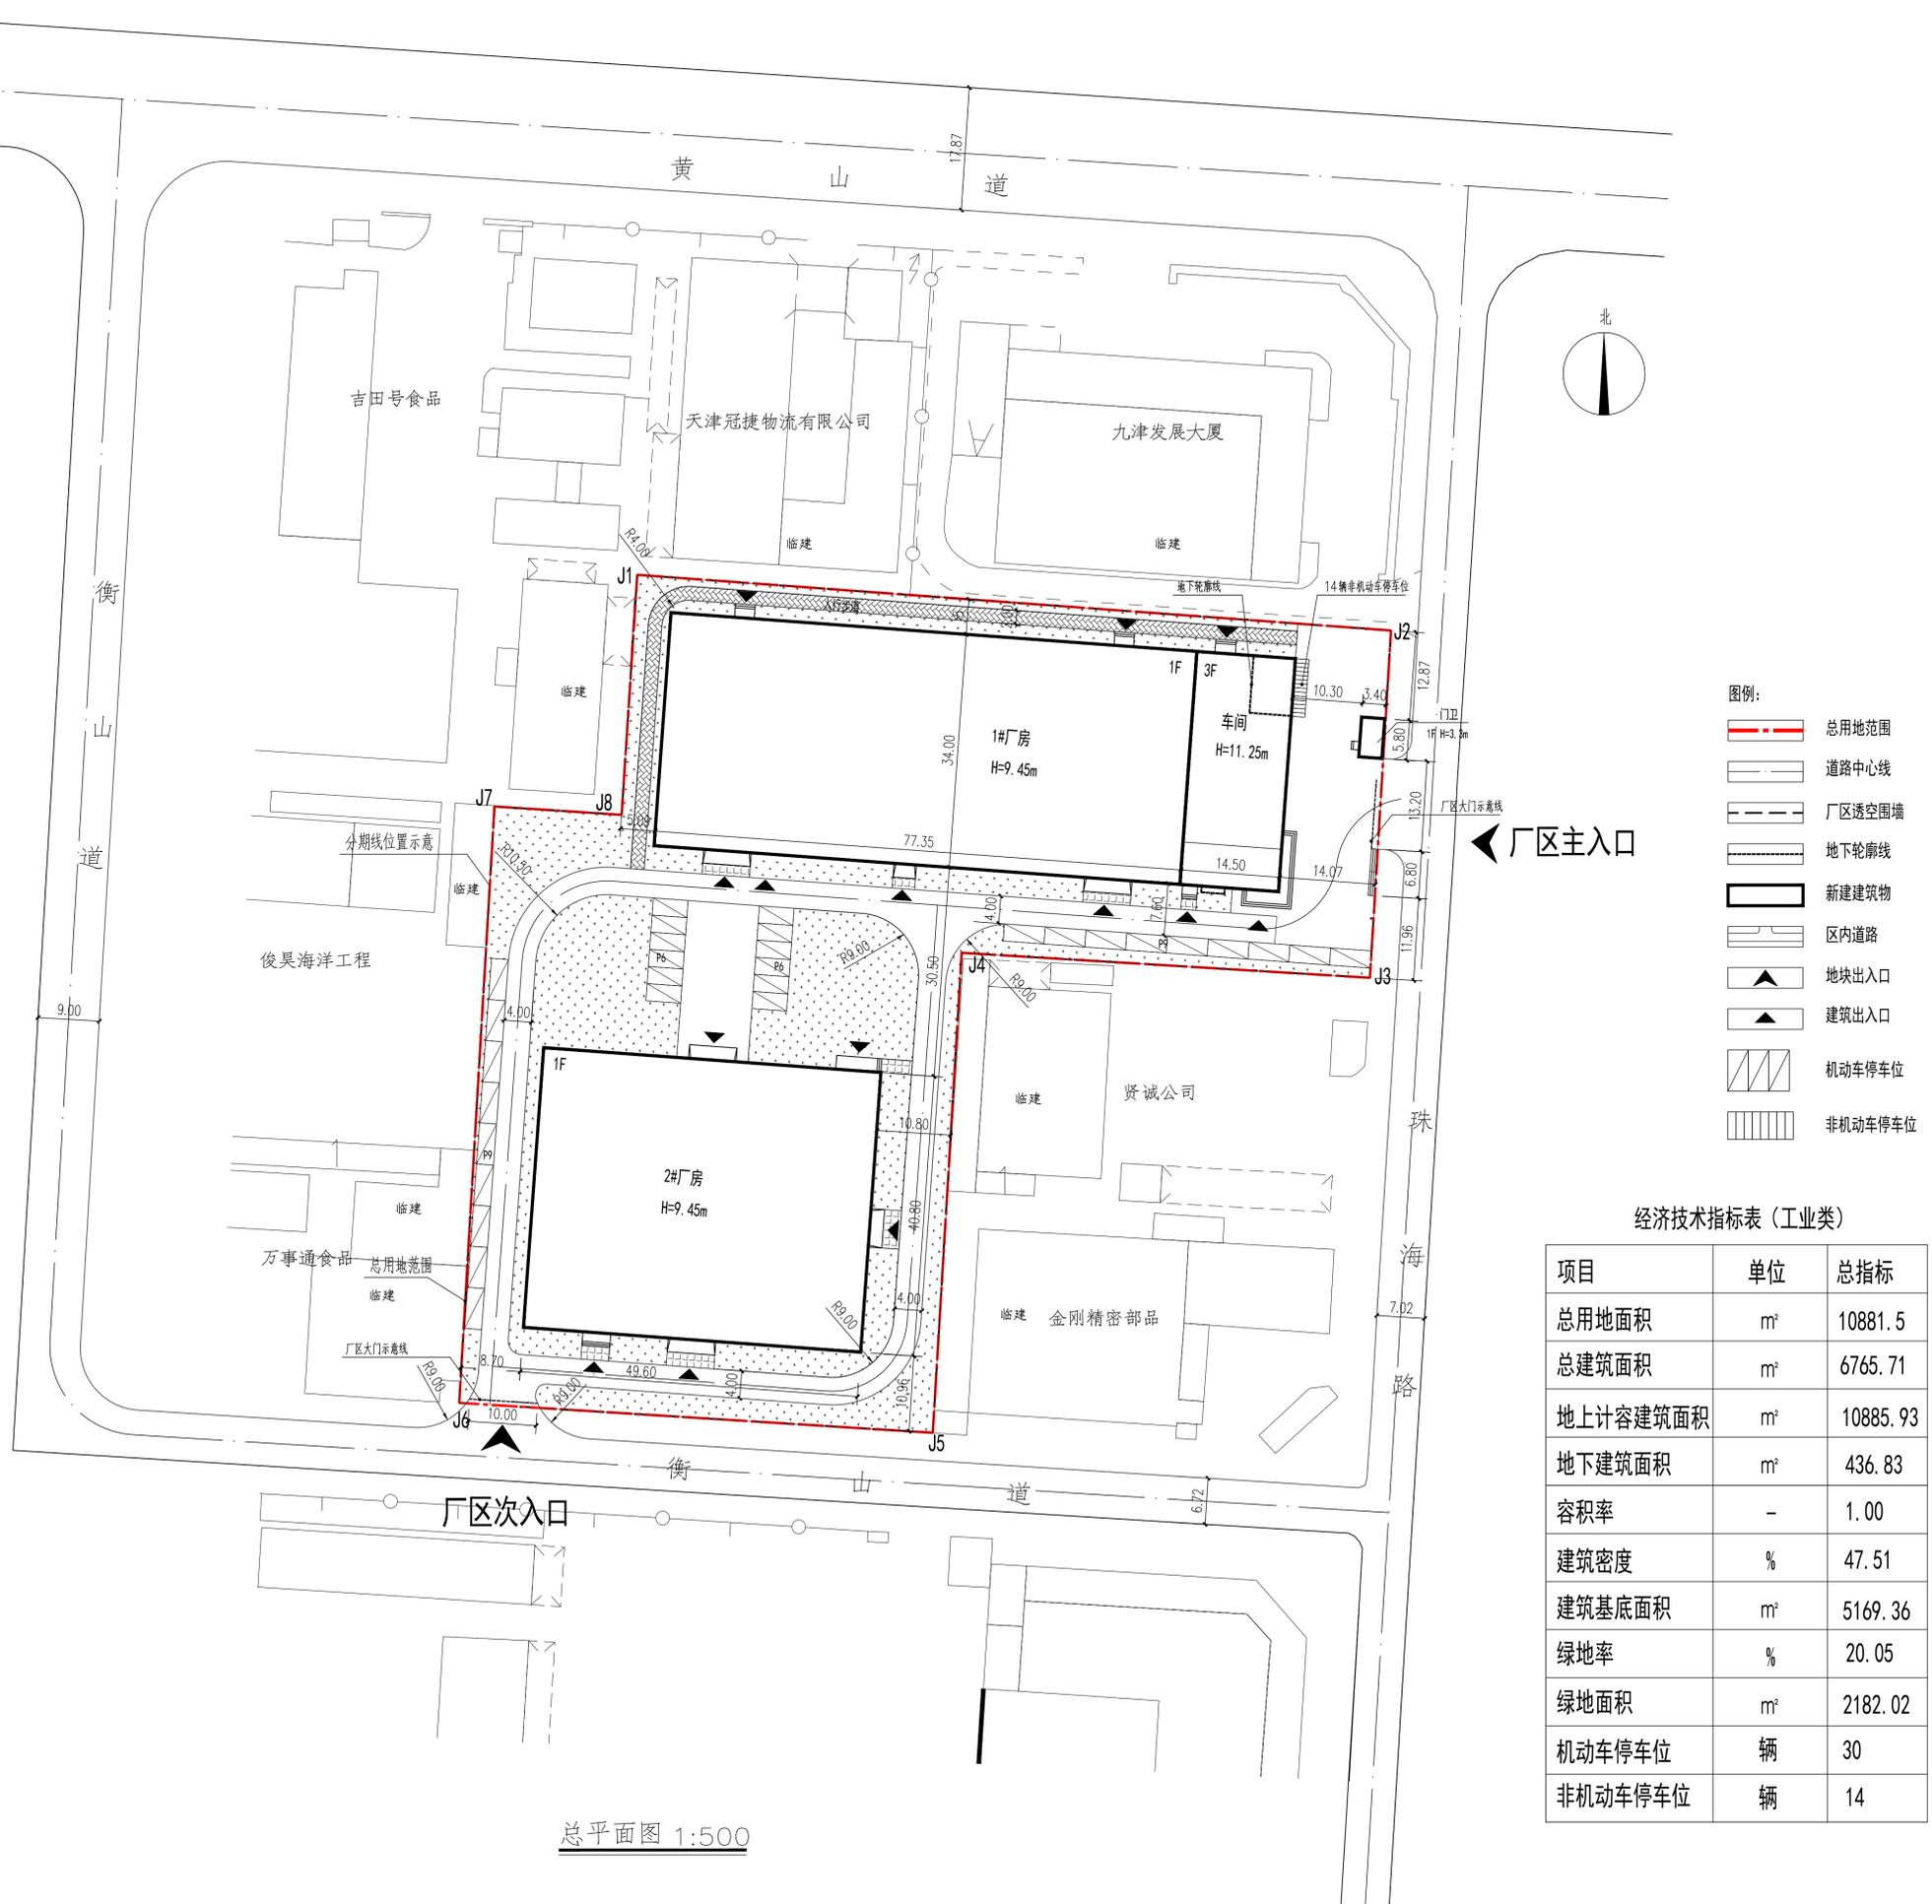

公示单位: 天津滨海高新技术产业开发区规划和自然资源局
 联系人: 刘呈宇 联系电话: 84800092

编制单位: 天津亚特莱国际货运代理有限公司
 联系人: 刘增琛 联系电话: 13920369628

设计单位: 九易庄宸科技(集团)股份有限公司
 联系人: 吴培 联系电话: 18622960699