


技术经济指标表		
项目	单位	总指标
总用地面积	m <sup>2</sup>	8180
总建筑面积	m <sup>2</sup>	8586.3
地上计容建筑面积	m <sup>2</sup>	8010.5
地下建筑面积	m <sup>2</sup>	575.8
容积率		≤1
建筑密度	%	≤35
建筑基底面积	m <sup>2</sup>	2633
绿地率	%	≥10
绿地面积	m <sup>2</sup>	818
机动车停车位	辆	6
非机动车停车位	辆	0

- 图例:
- 新建建筑
  - 规划用地红线
  - 室外铺装
  - 环形车道
  - 建筑入口
  - 地下室轮廓线
  - 新建建筑屋顶轮廓线
  - 绿地
  - 地面机动车停车位
  - 道路中心线
  - 地块出入口
  - 地块出入口伸缩门

渤龙湖科技园高新二路消防站项目建筑设计方案  
总平面图草案公示

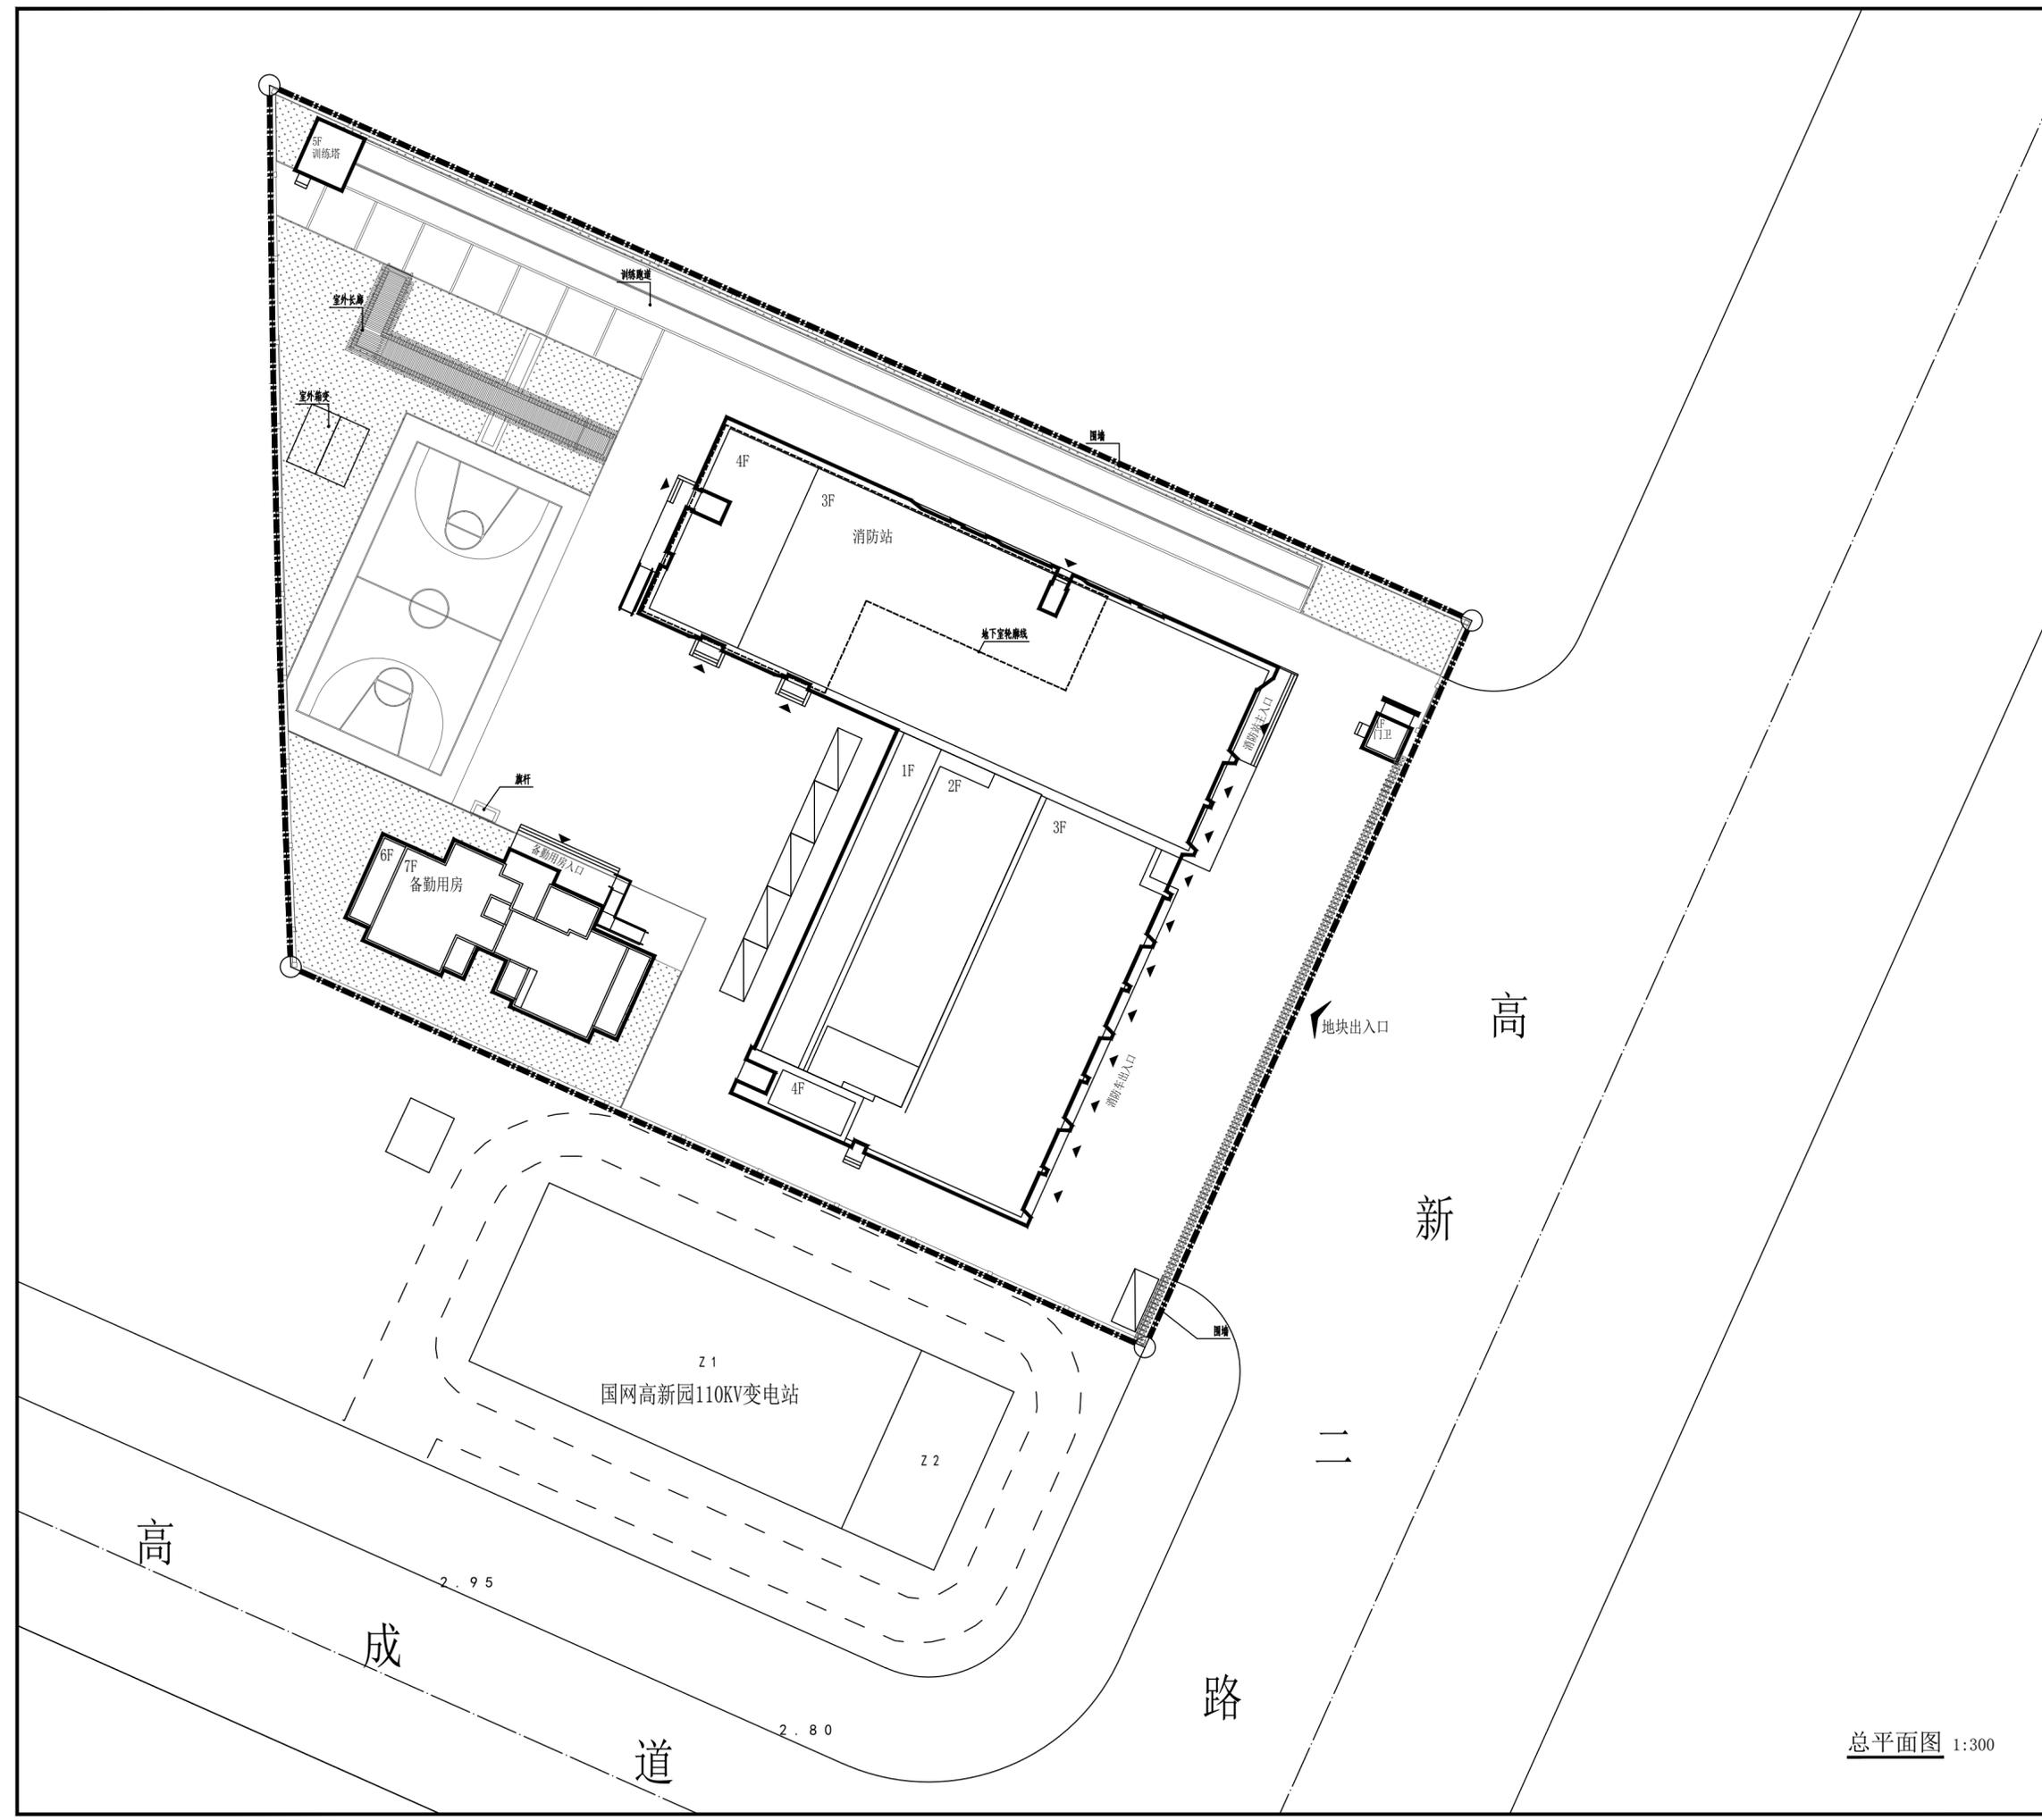

总平面图 1:300

公示单位: 天津滨海高新技术产业开发区规划和自然资源局  
 联系人: 刘呈宇 联系电话: 84800040  
 编制单位: 天津泽通产业园发展有限公司  
 联系人: 陈星羽 联系电话: 83716825  
 设计单位: 天津市建筑设计研究院有限公司  
 联系人: 毛俊 联系电话: 23543751