
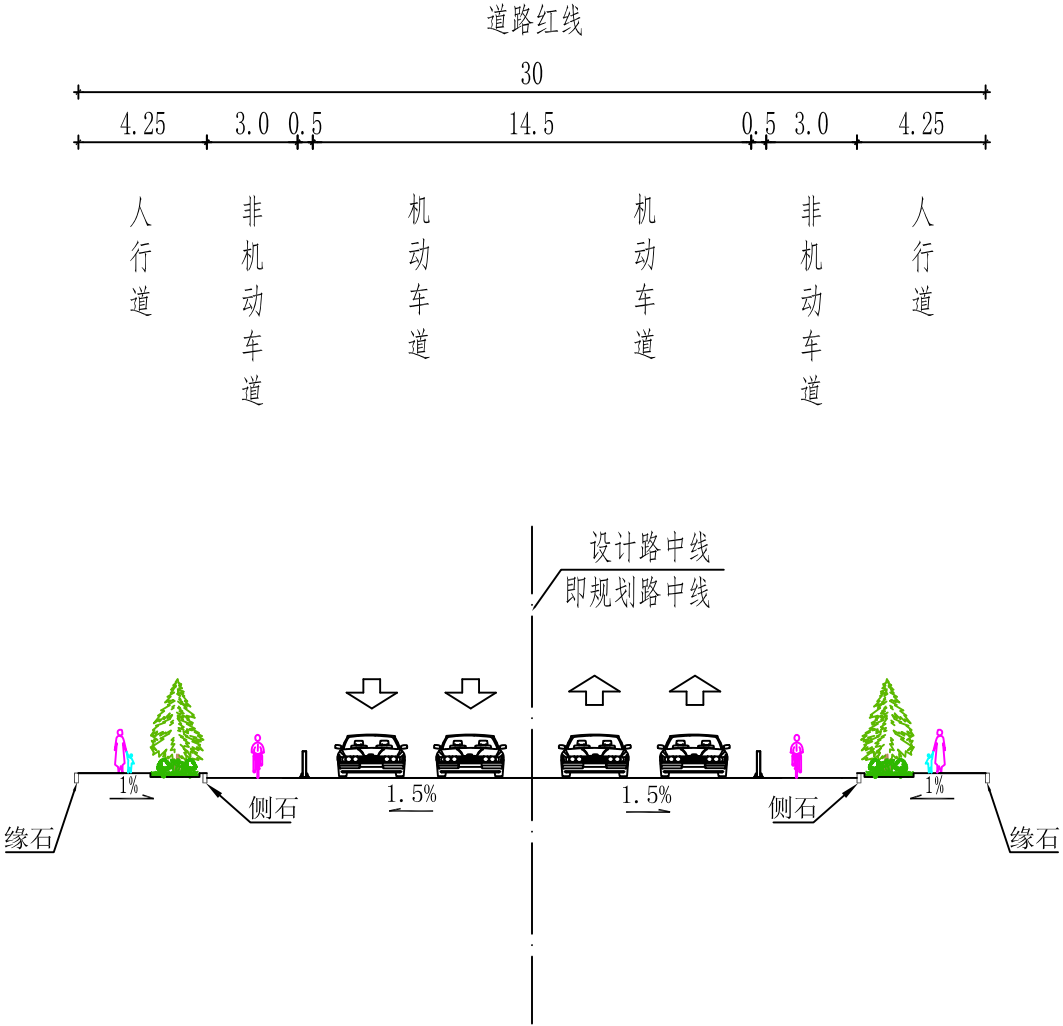


海油大道（高新九路-龙欣路）建设工程设计方案公示图

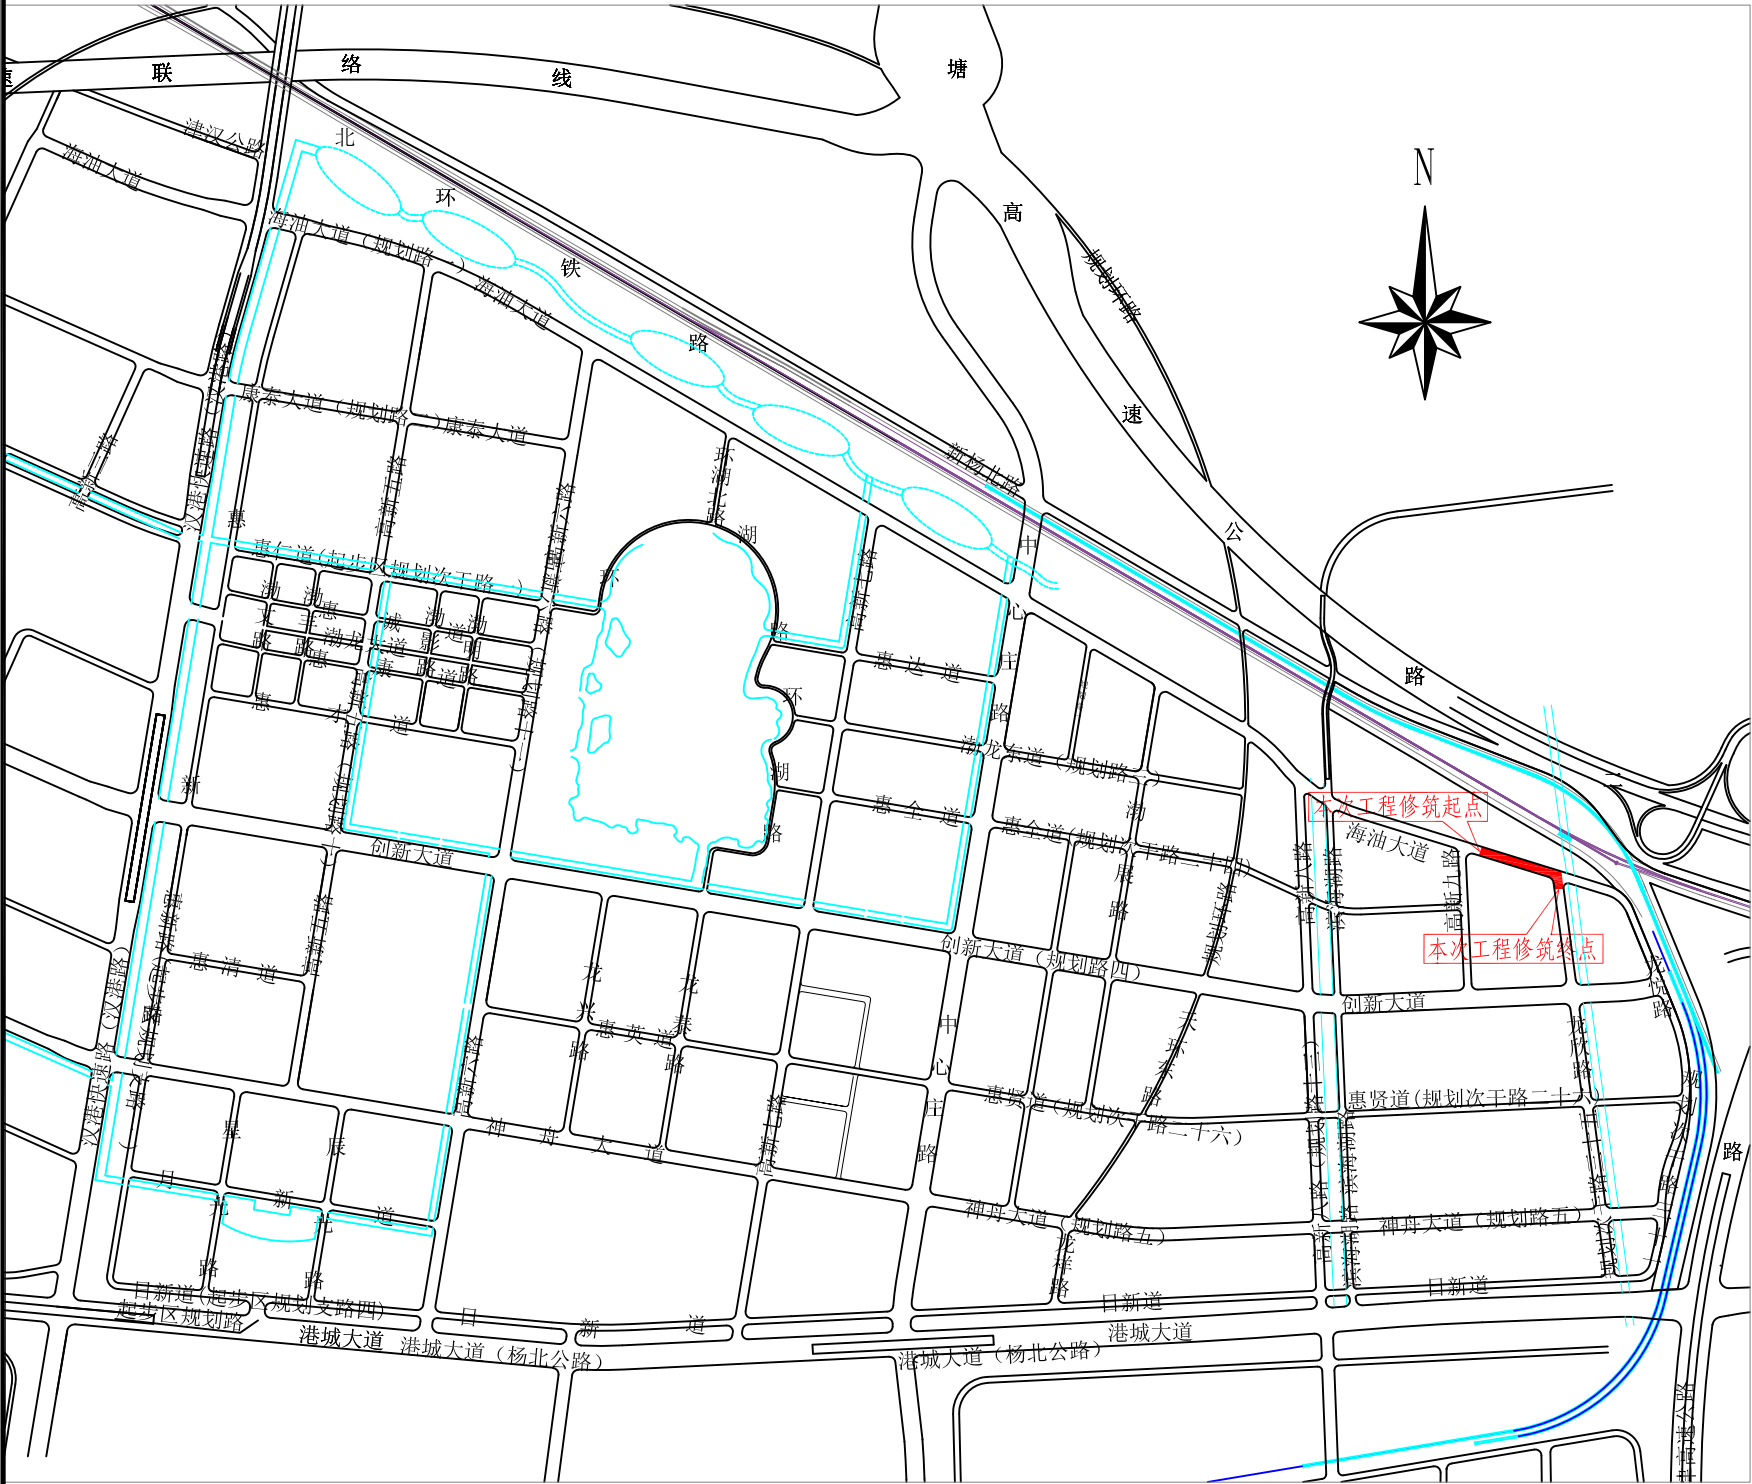

注：
图例： —— 海油大道（高新九路-龙欣路）
单位：m；比例：示意。

工程建设单位：天津滨海高新区资产管理有限公司 曹恺 13902170611
规划单位：天津滨海高新技术产业开发区规划和自然资源局 刘洪建 84800040
设计单位：天津市政工程设计研究总院有限公司 杨朝辉 13682107189