



京津合作示范区同坤道（K0+927~K1+362）工程规划公示图

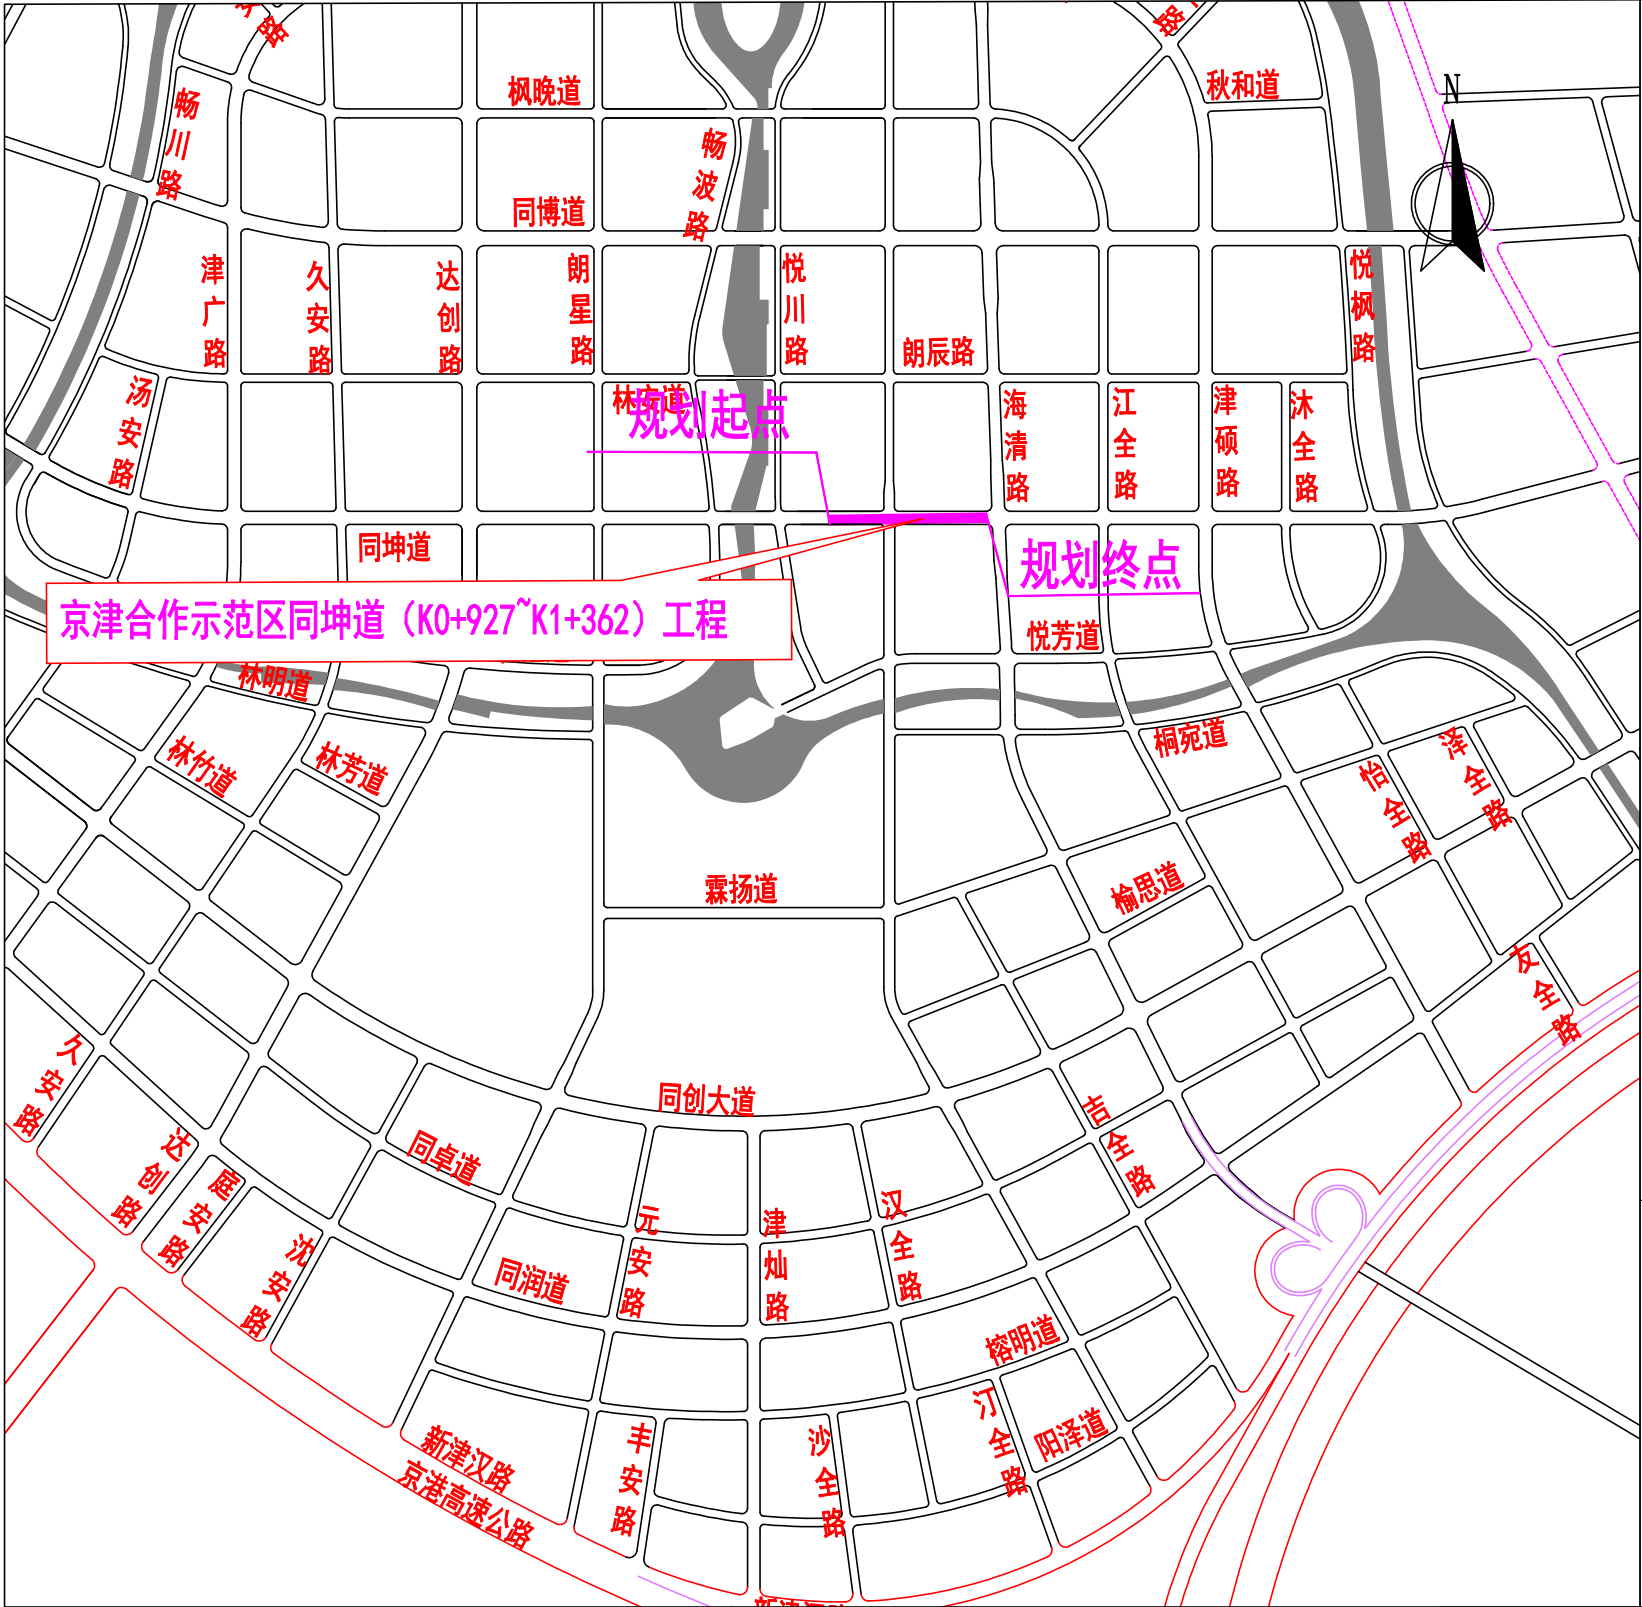

京津合作示范区同坤道（K0+927~K1+362）工程

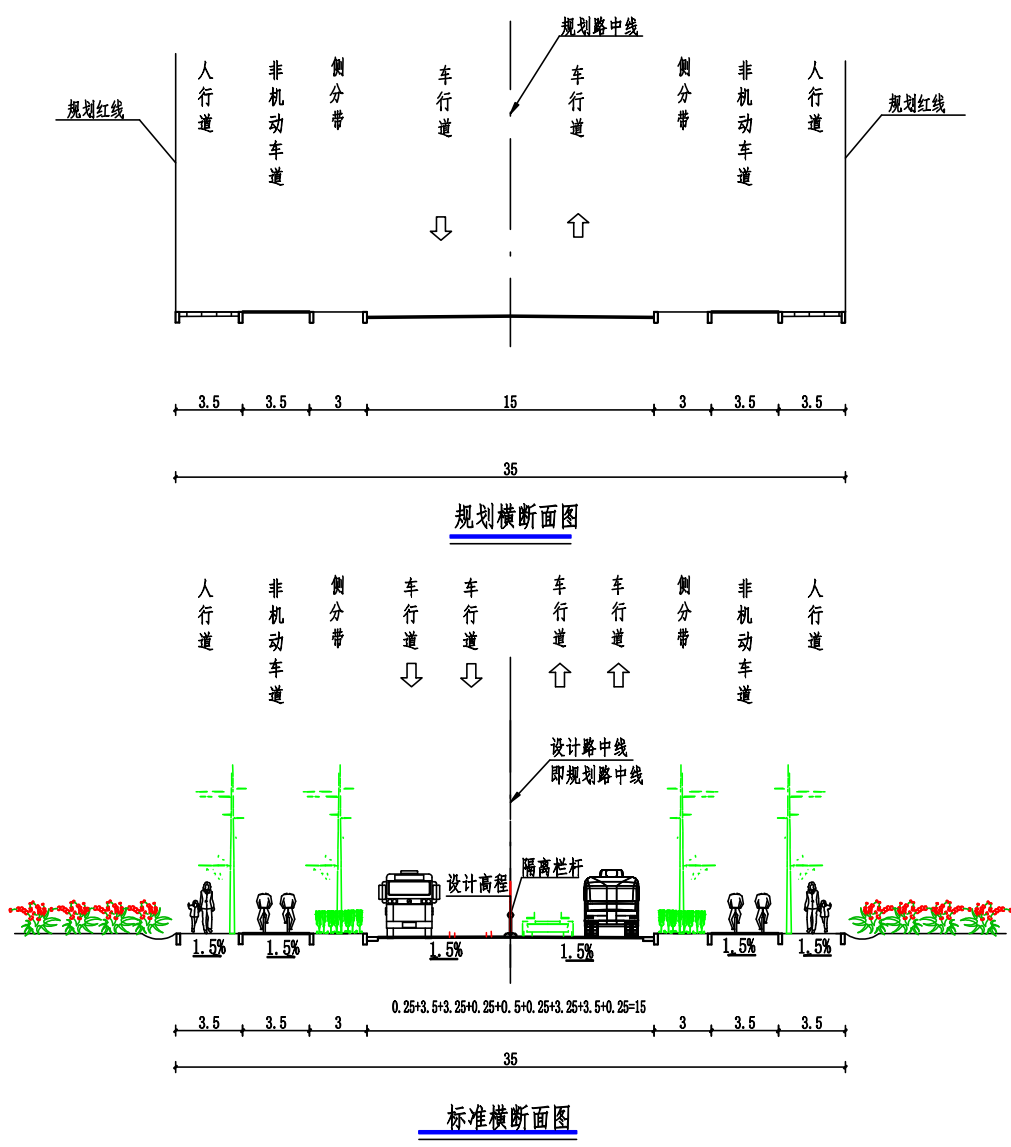

公示单位：天津滨海高新技术产业开发区规划和自然资源局
联系人：马良 联系电话：022-84800092
编制单位：首创经中（天津）投资有限公司
联系人：谢楠 联系电话：18622802477
设计单位：天津城建设计院有限公司
联系人：范绍沙 联系电话：15066147989

图例
京津合作示范区同坤道（K0+927~K1+362）工程