


海慈路道路、排水及照明工程道路设计方案公示图

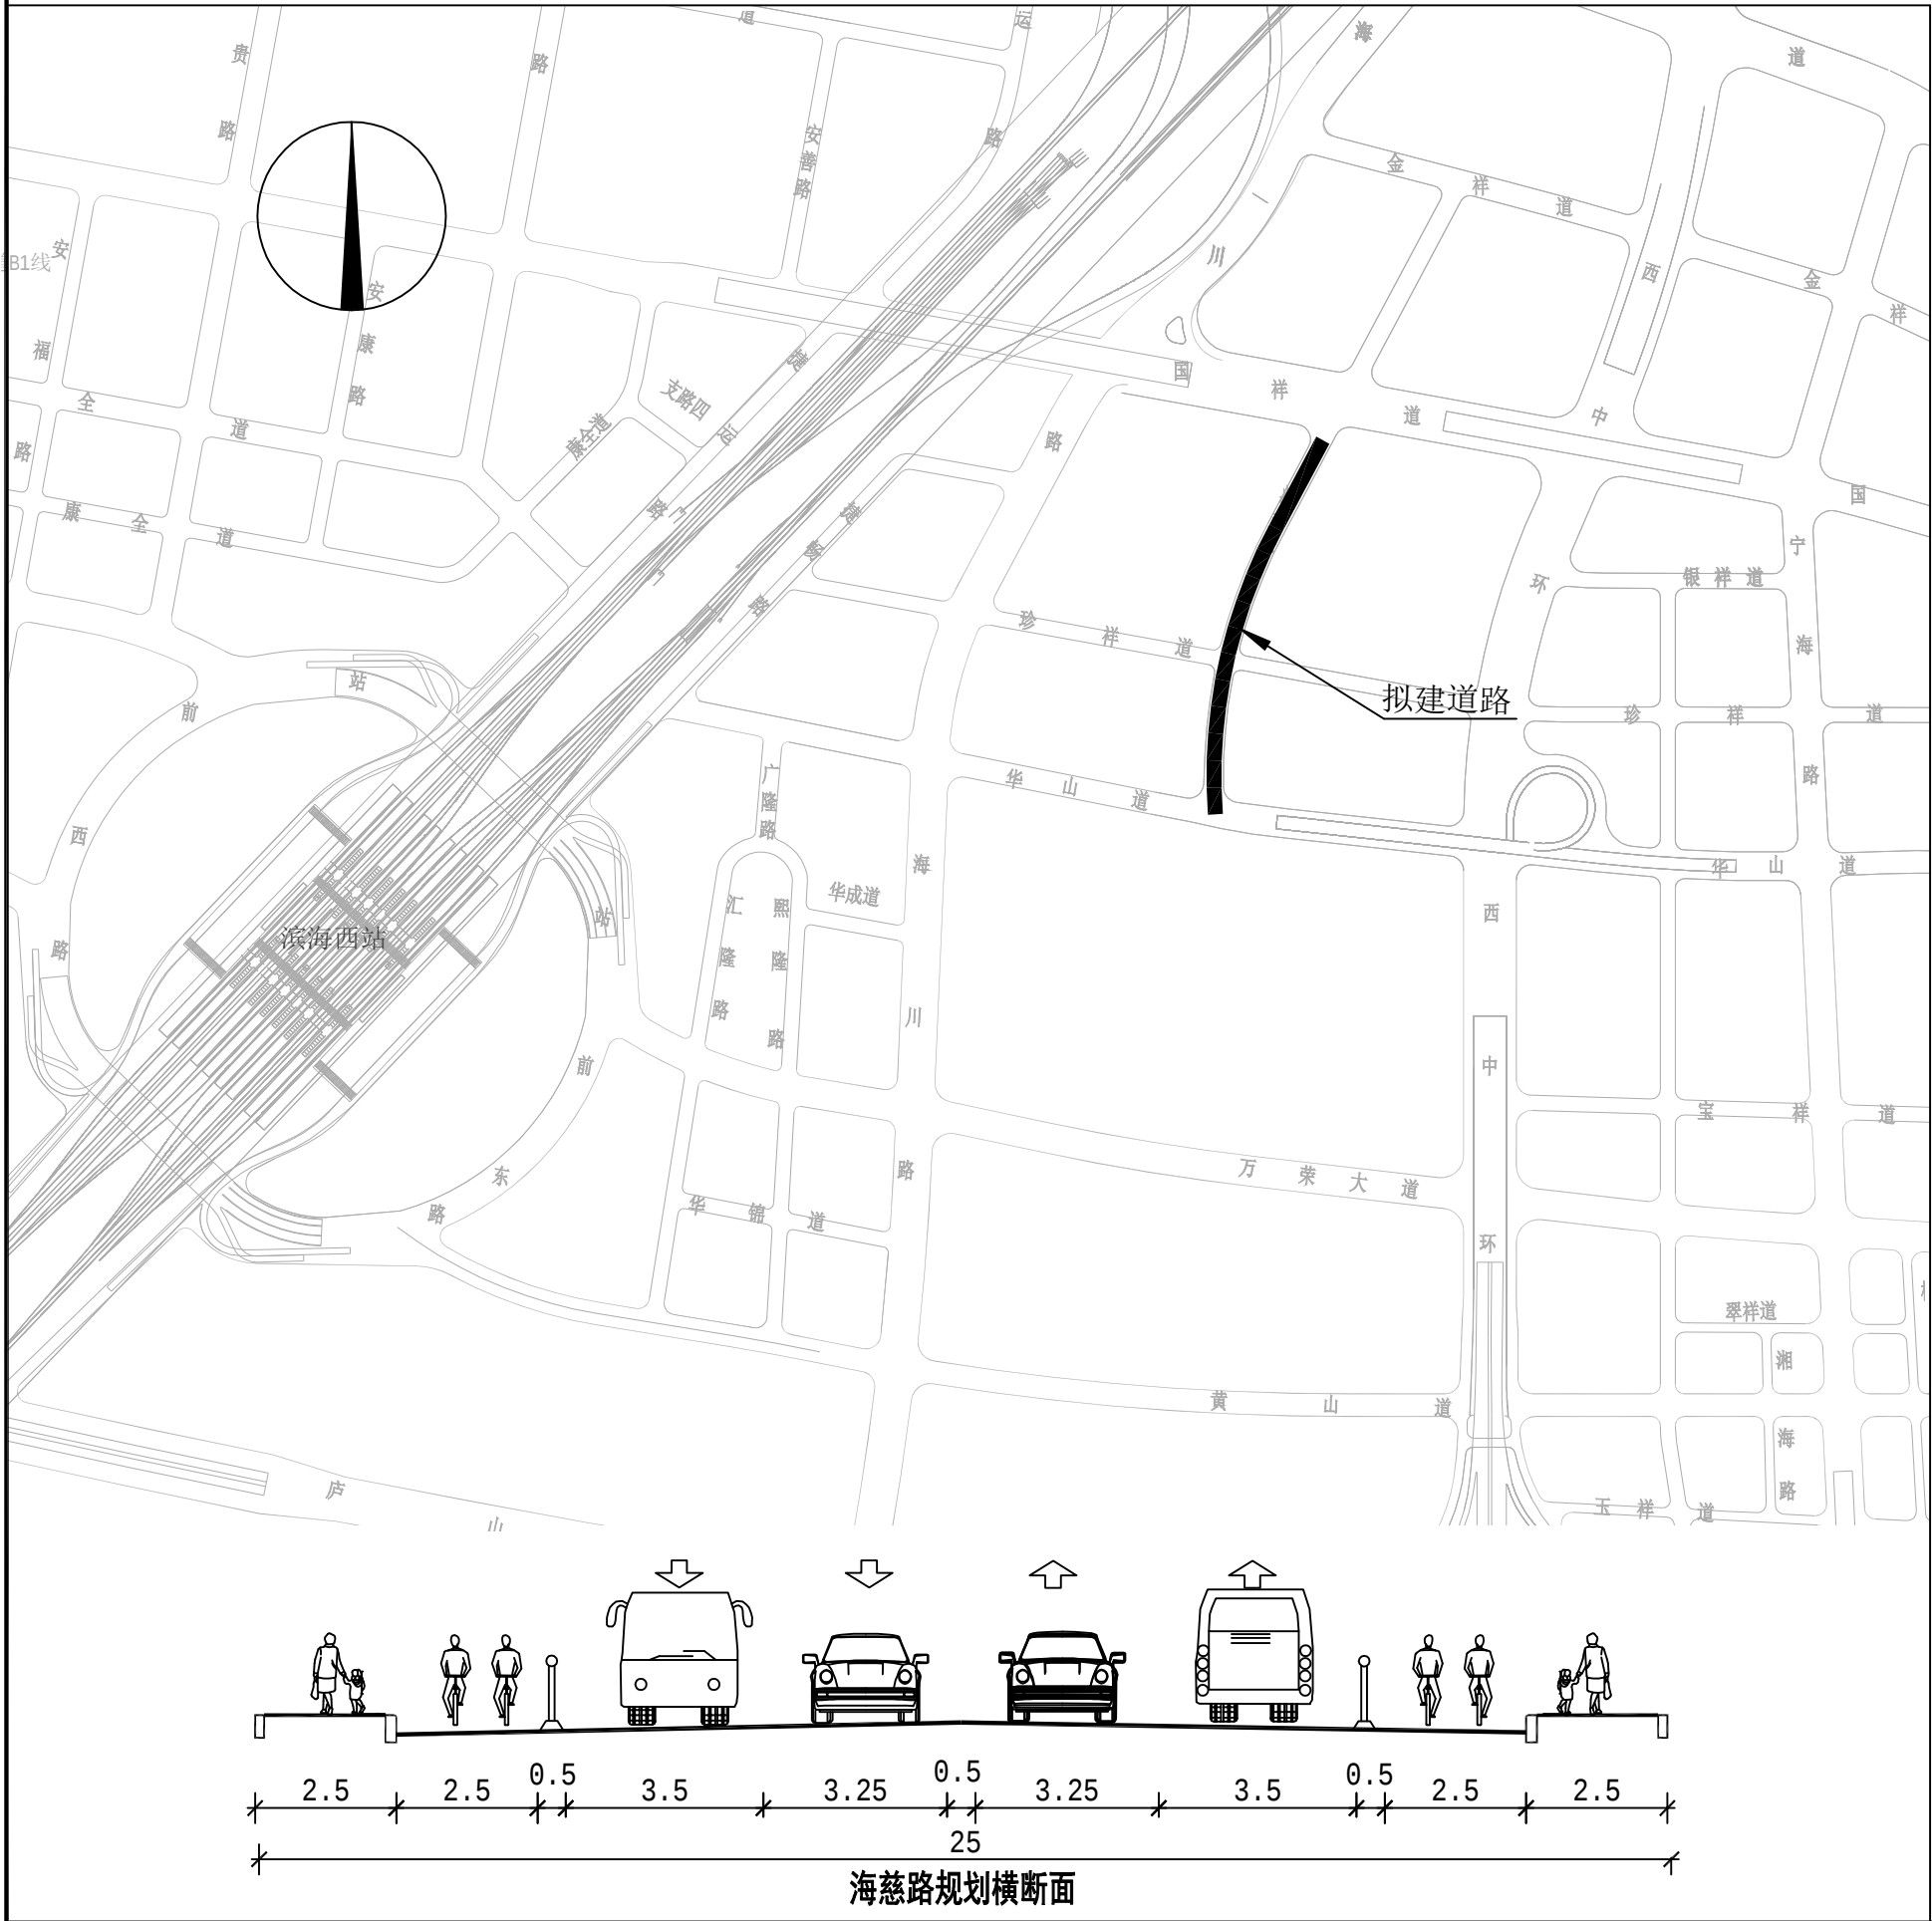

说明

1、道路起止点
海慈路南起现状华山道，北止于规划国祥道，道路全长509.917米。
道路等级为城市次干路，设计速度：30km/h；道路红线宽度：25米。

2、反馈意见方式
书面意见可直接反馈至天津滨海高新技术产业开发区
规划和自然资源局
联系人：刘洪建
电话：022-84800040

建设单位：天津市海洋高新技术开发有限公司
电话：022-25215350
邮编：300459
地址：天津市滨海新区宁海西路577号海洋建设大厦工程部

3、单位：米，比例：示意。