珍祥道道路、排水及照明工程道路设计方案公示图

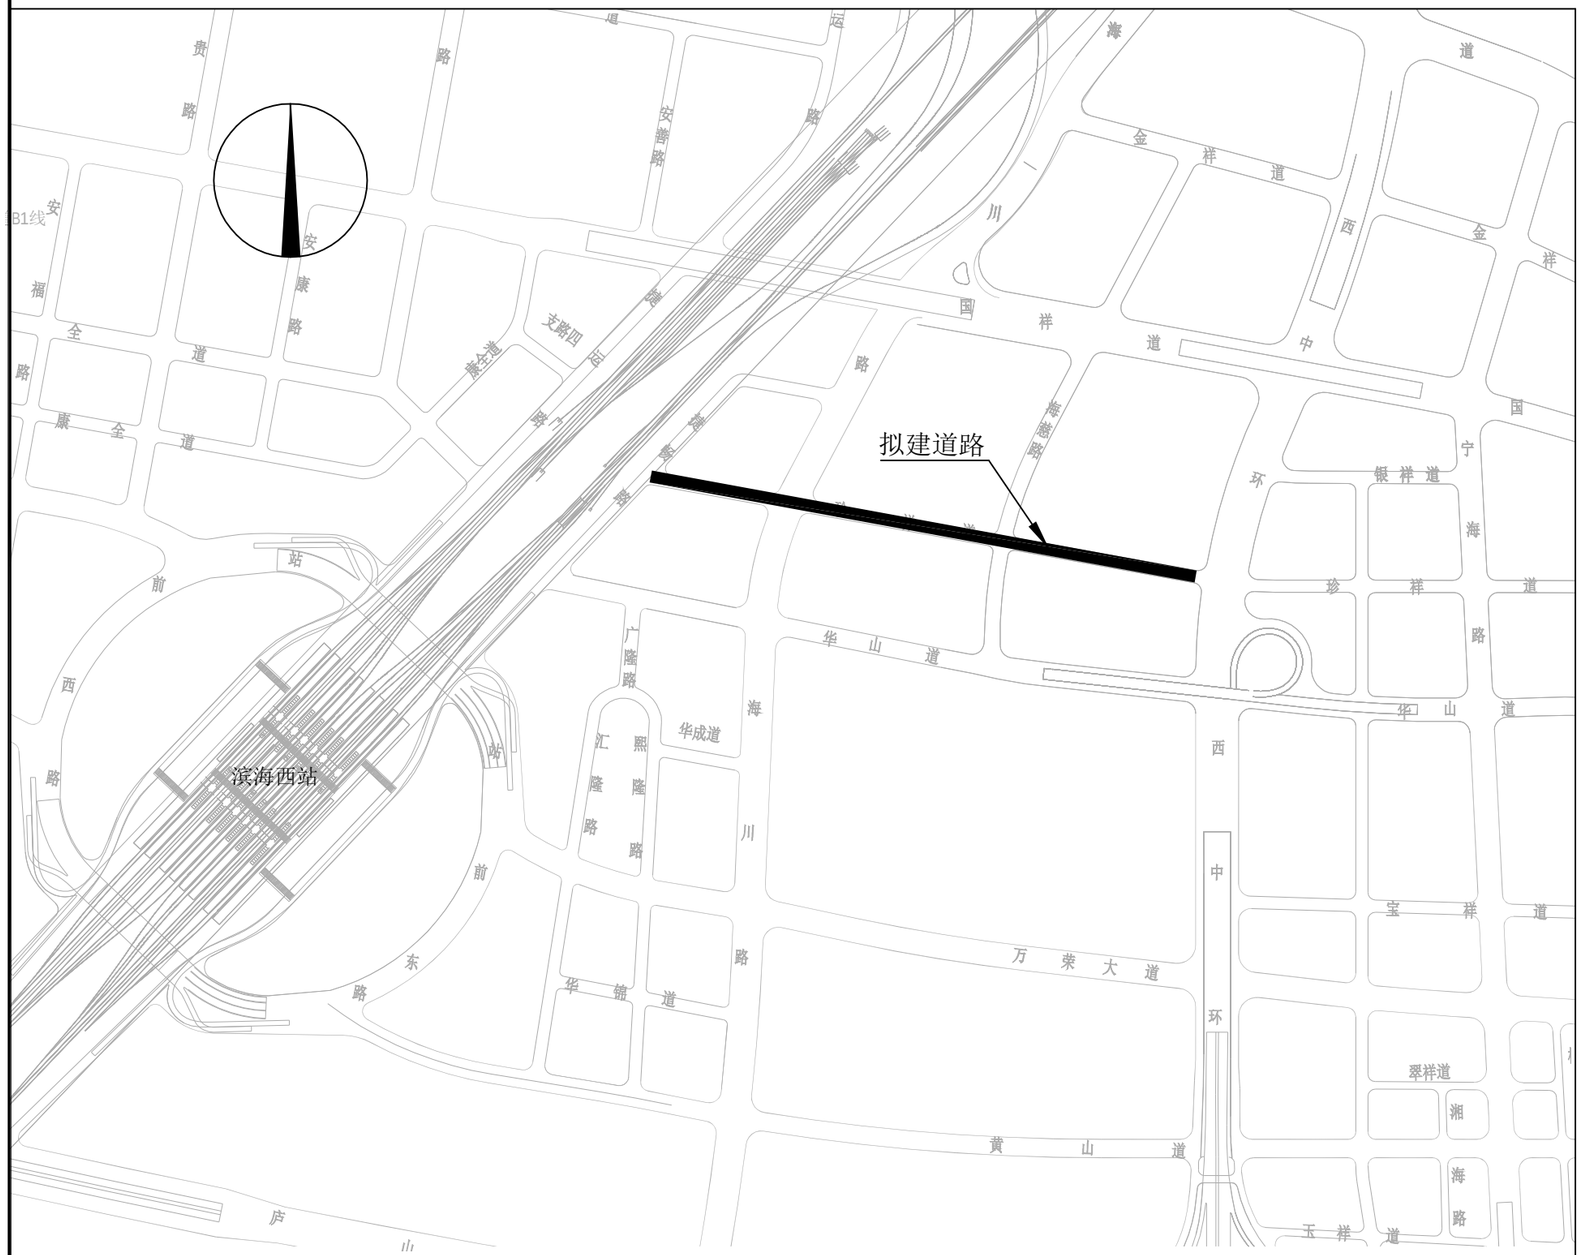

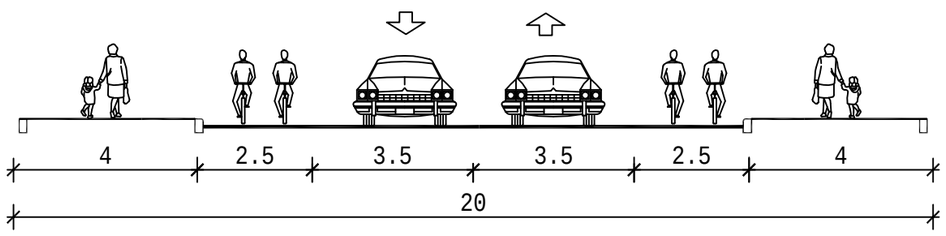

珍祥道规划横断面

说明

1、道路起止点

珍祥道西起规划捷畅路，东止于现状西中环辅道，道路全长906.303米。

道路等级为城市支路，设计速度：30km/h；道路红线宽度：20米。

2、反馈意见方式

书面意见可直接反馈至天津滨海高新技术产业开发区

规划和自然资源局

联系人：刘洪建

电话：022-84800040

建设单位：天津市海洋高新技术开发有限公司

电话：022-25215350

邮编：300459

地址：天津市滨海新区宁海西路577号海洋建设大厦工程部

3、单位：米，比例：示意。