


海平路道路工程设计方案公示图

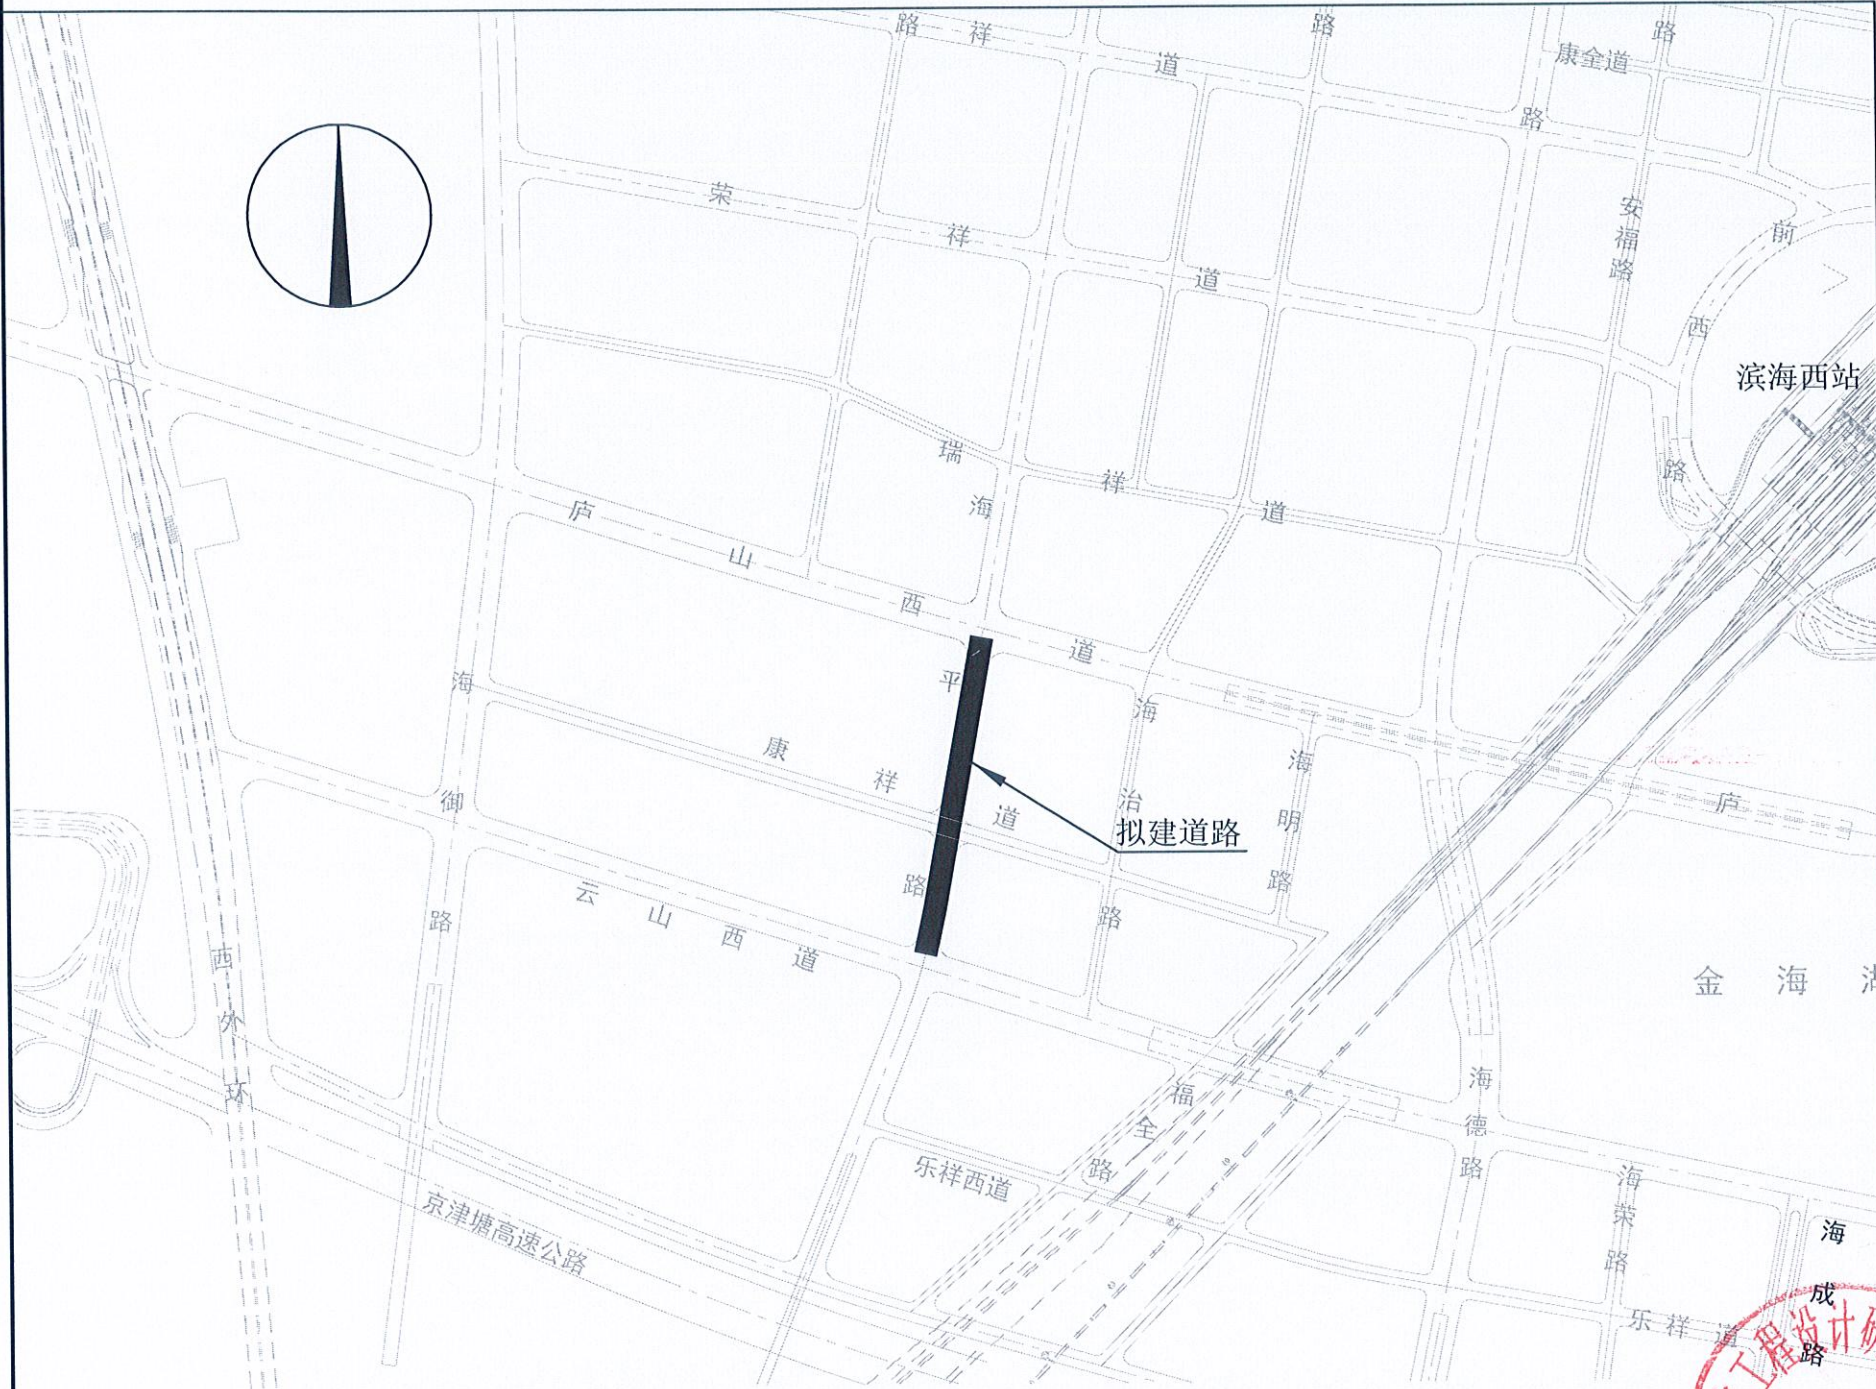


说明


1、道路起止点
海平路南起云山西道北至现状第九大街，道路全长约509米。
道路等级为城市主干路，设计速度：50km/h；道路红线宽度：40米。

2、反馈意见方式
书面意见可直接反馈至天津滨海高新技术产业开发区
规划和自然资源局
联系人：刘洪建
电话：022-84800040

建设单位：天津市海洋高新技术开发有限公司
电话：022-25215350
邮编：300459
地址：天津市滨海新区宁海西路577号海洋建设大厦工程部

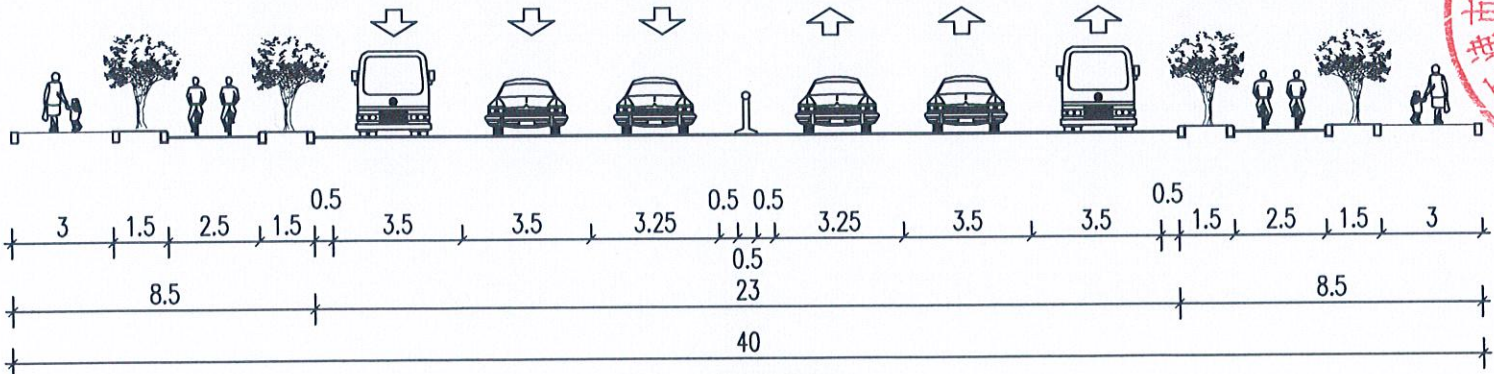

海平路规划横断面

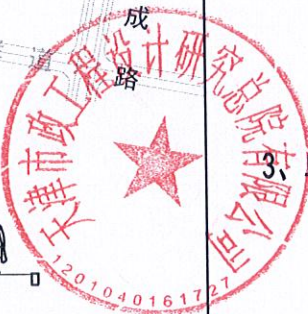

工程勘察设计出图专用章
(有效期至：2025年12月30日)
单位：天津市政工程设计研究总院有限公司
级别：甲级
证书编号：A112002462
天津市住房和城乡建设委员会制

3、单位：米，比例：示