


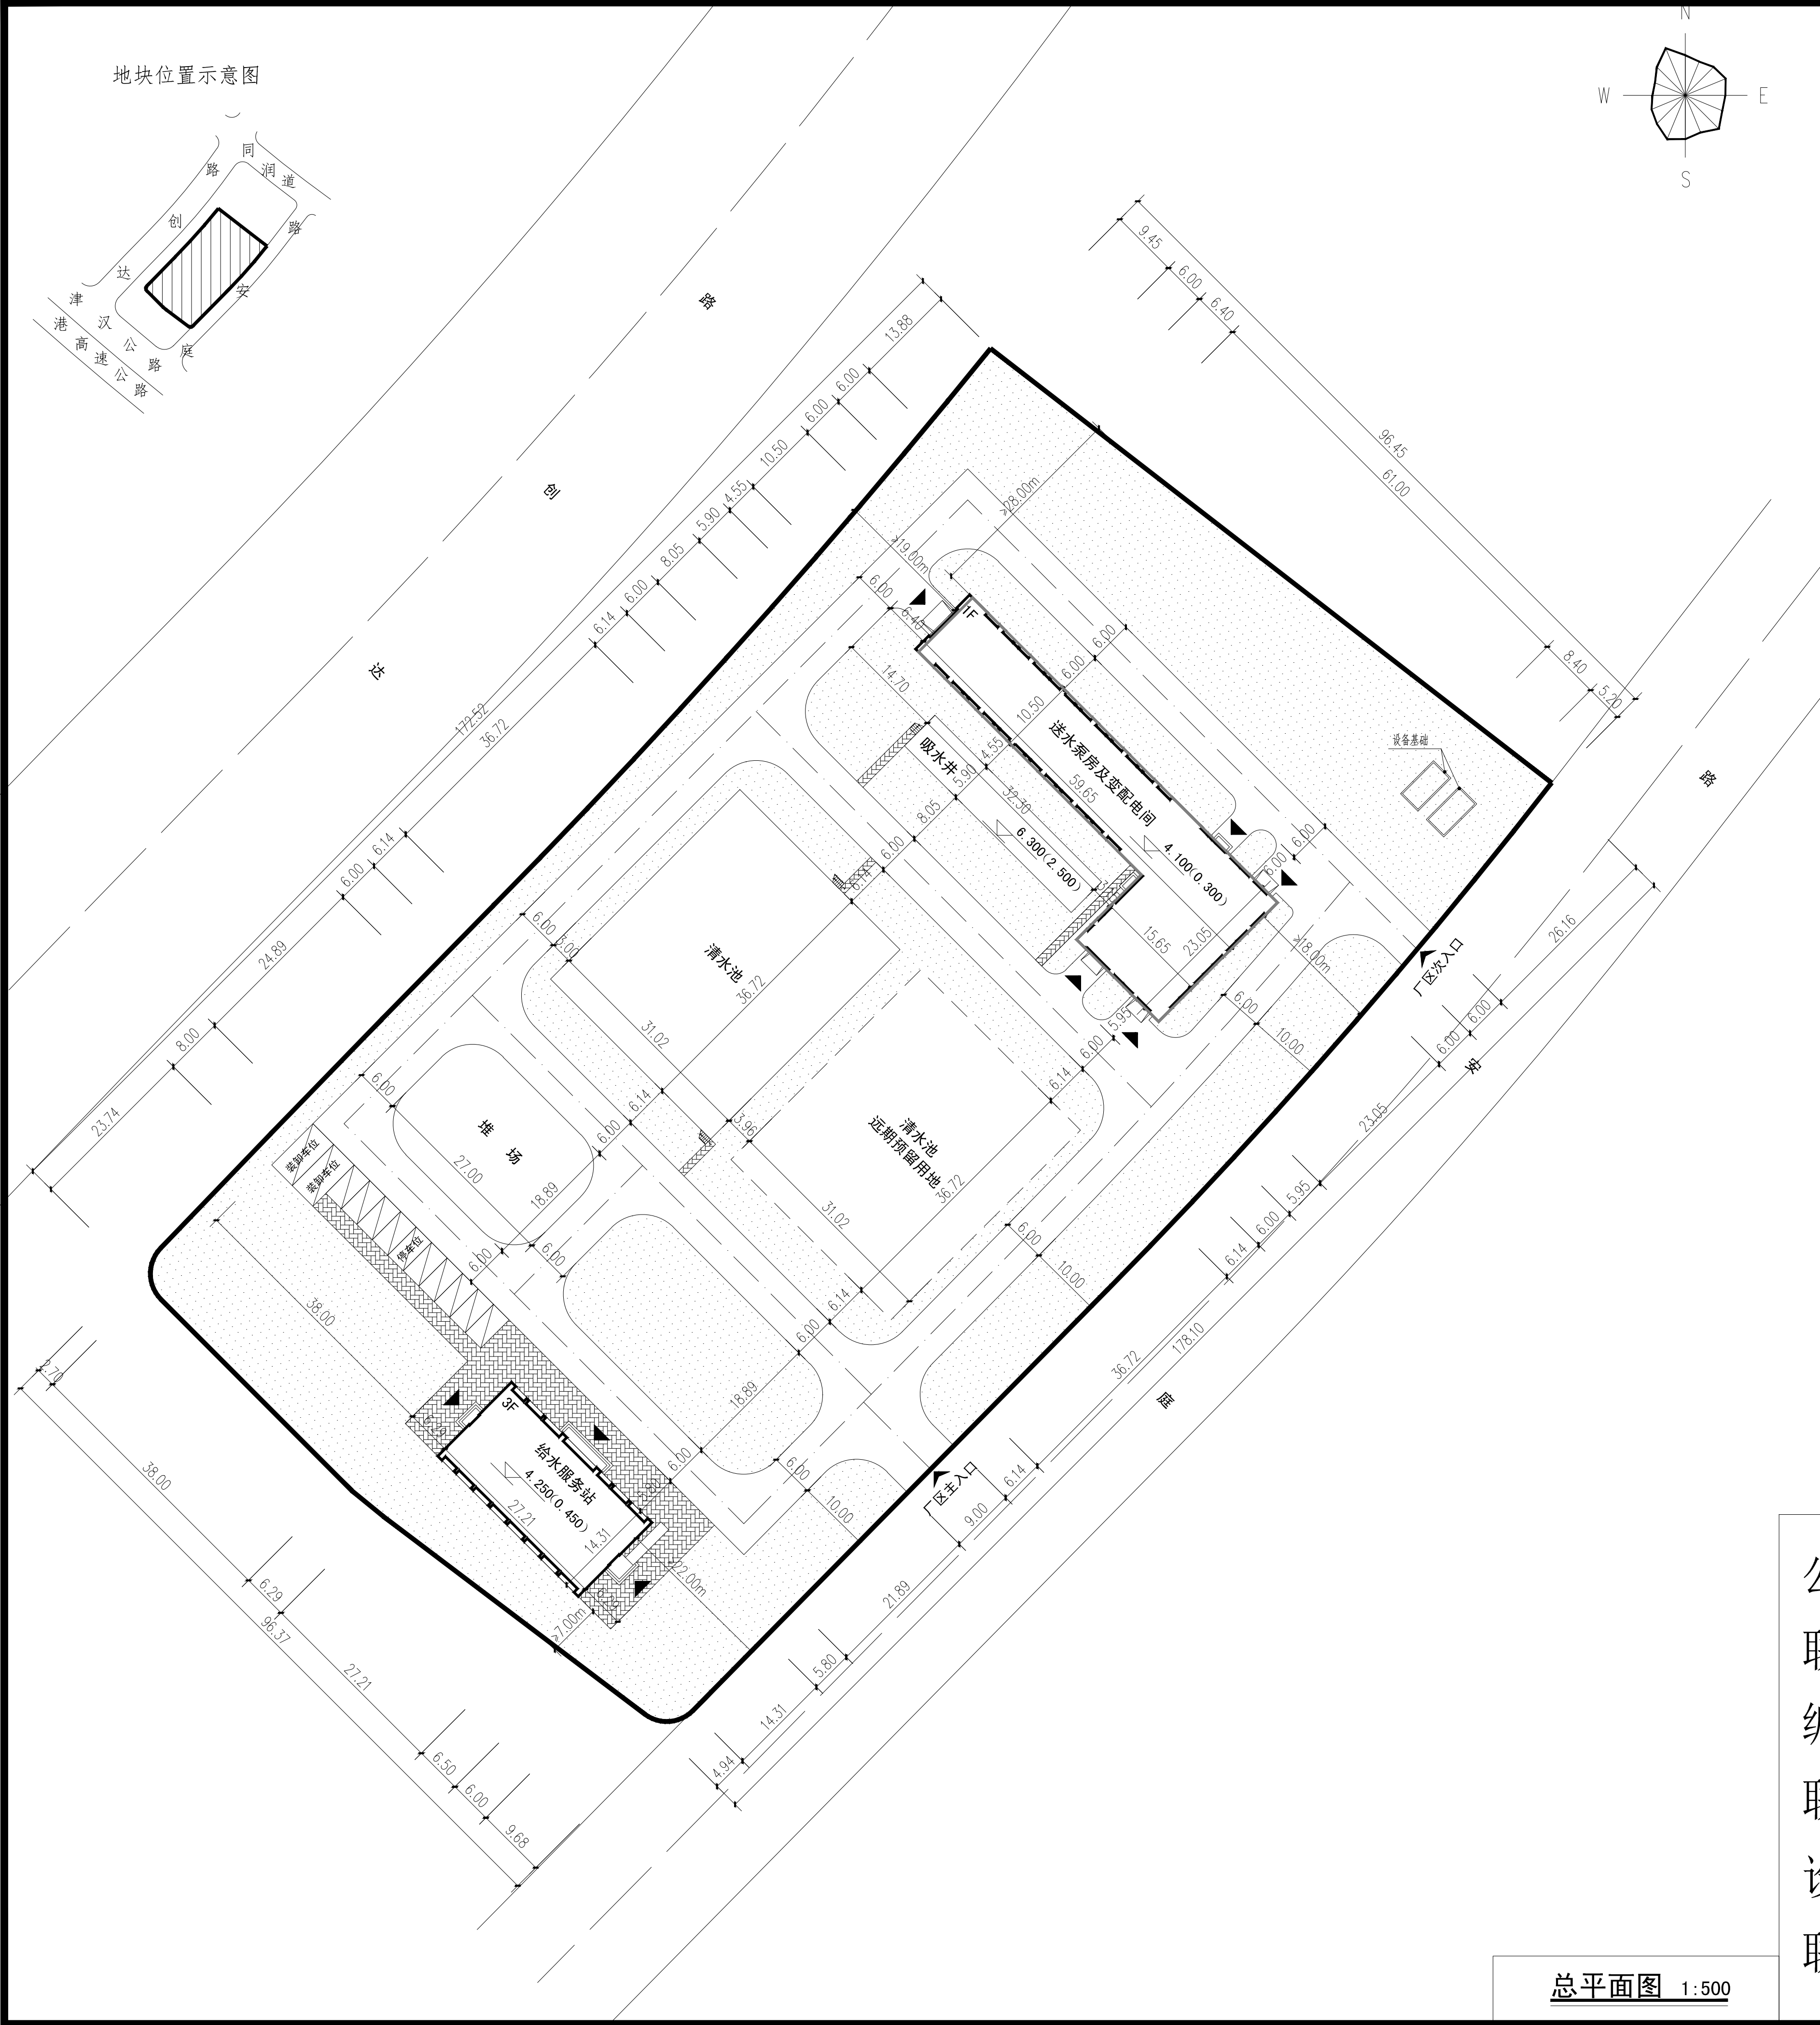

图例

	总用地范围
	道路中心线
	新建建筑物
	新建构筑物
	远期构筑物
	厂区内道路
	人行甬道
	绿地
	停车位
	厂区出入口
	建筑出入口

技术经济指标表

项目	单位	总指标	已发证指标	本次申报指标	审核后剩余指标
总用地面积	m²	17168.90		17168.90	
界内建设用地面积	m²	17168.90		17168.90	
地上计容建筑面积	m²	1858.81		1858.81	
容积率	m²	≤ 0.11	≤	≤ 0.11	≤
建筑密度	%	≤ 6.67	≤	≤ 6.67	≤
建筑基底面积	m²	≤ 1144.79	≤	≤ 1144.79	≤
绿地率	%	≥ 47.52	≥	≥ 47.52	≥
绿地面积	m²	≥ 8158.93	≥	≥ 8158.93	≥
项目		单位	本次申报		
总建筑面积		m²	1858.81		
地上奖励非计容建筑面积		m²	0		
地下建筑面积	经营性建筑面积	m²	0		
	非经营性建筑面积	m²	0		
机动车停车位		辆	12		
其中	地上机动车停车位	辆	12		
	地下机动车停车位	辆	0		
非机动车停车位		辆	0		
其中	地上机动车停车位	辆	0		
	地下机动车停车位	辆	0		
城市雕塑		座	0		

京津合作示范区给水加压泵站和给水服务站
项目建筑设计方案
总平面图草案公示

公示单位:天津滨海高新技术产业开发区规划与自然资源局
联系人: 刘呈宇 联系电话: 84800092
编制单位:首创经中（天津）投资有限公司
联系人: 谢楠 联系电话: 18622802477
设计单位: 天津市华淼给排水研究设计院有限公司
联系人: 唐剑 联系电话: 13821710459

总平面图 1:500