天津普滨工业科技发展有限公司
天津环普高新区国际产业园北区二区设计方案

总平面图草案公示

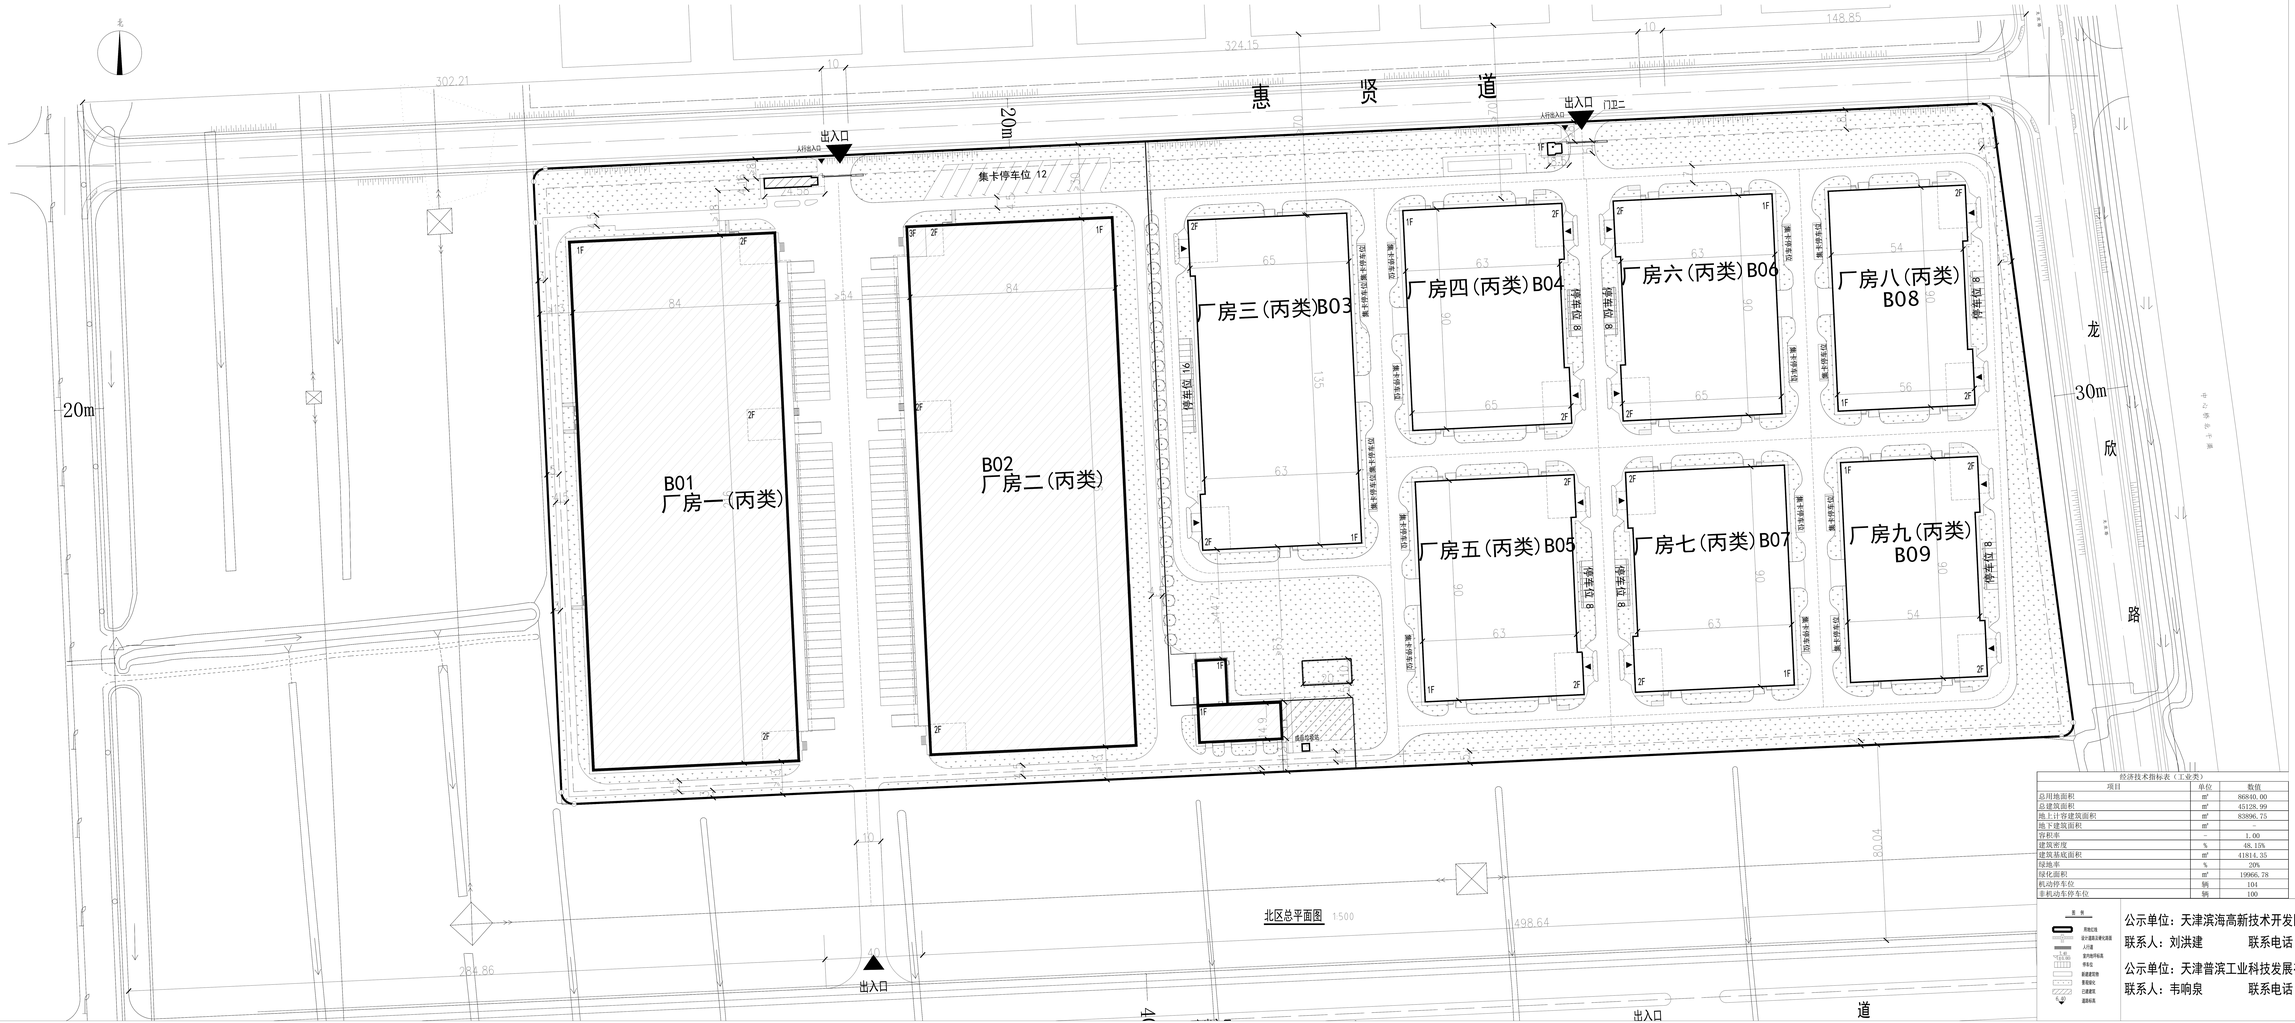

经济技术指标表（工业类）		
项目	单位	数值
总用地面积	㎡	86840.00
总建筑面积	㎡	45128.99
地上计容建筑面积	㎡	83896.75
地下建筑面积	㎡	-
容积率	-	1.00
建筑密度	%	48.15%
建筑基底面积	㎡	41814.35
绿地率	%	20%
绿化面积	㎡	19966.78
机动停车位	辆	104
非机动车停车位	辆	100

图 例

公示单位：天津滨海高新技术开发区规划和自然资源局
联系人：刘洪建　　联系电话：84800040

公示单位：天津普滨工业科技发展有限公司
联系人：韦响泉　　联系电话：18649039573