天津普滨工业科技发展有限公司
天津环普高新区国际产业园南区二区设计方案
总平面图草案公示

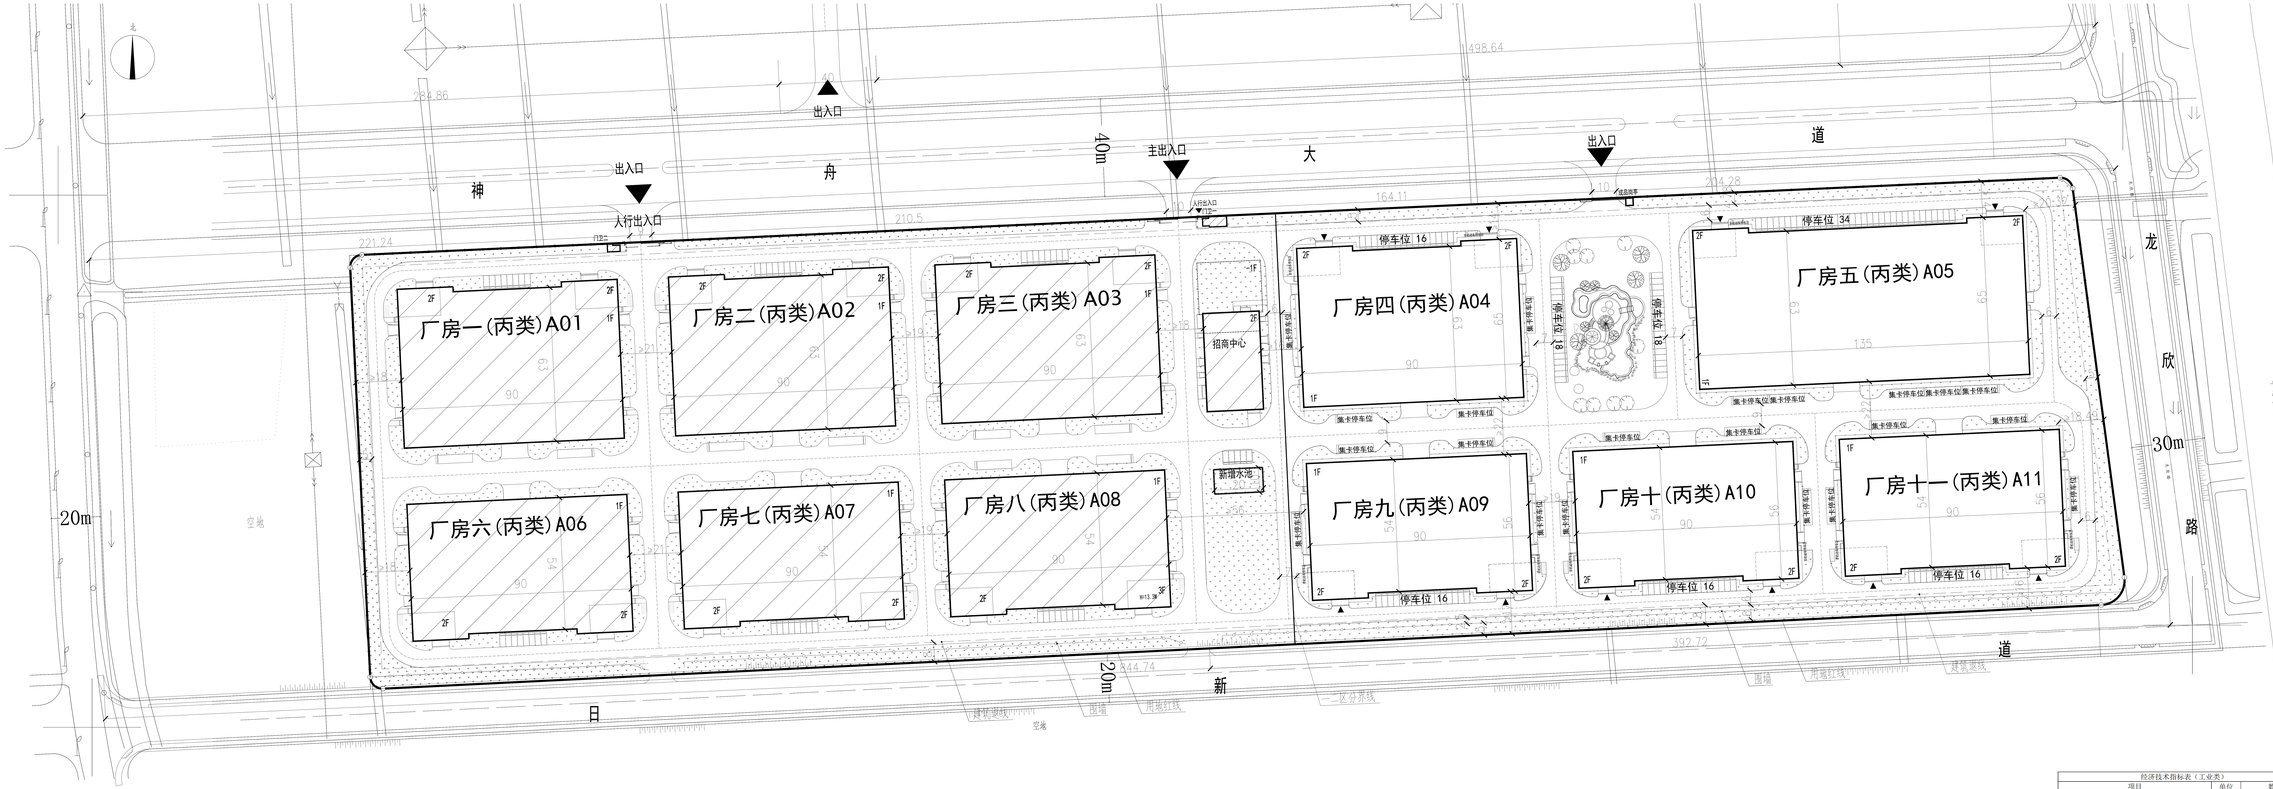

南区总平面图 1:500

经济技术指标表（工业类）		
项目	单位	数值
总用地面积	㎡	58546.60
总建筑面积	㎡	31083.40
地上计容建筑面积	㎡	58811.80
地下建筑面积	㎡	
容积率	-	1.00
建筑密度	%	49.90%
建筑基底面积	㎡	29212.00
绿地率	%	20%
绿化面积	㎡	12954.67
机动停车位	辆	194
非机动车停车位	辆	20

图 例

公示单位：天津滨海高新技术开发区规划和自然资源局
联系人：刘洪建　　联系电话：84800040

公示单位：天津普滨工业科技发展有限公司
联系人：韦响泉　　联系电话：18649039573