
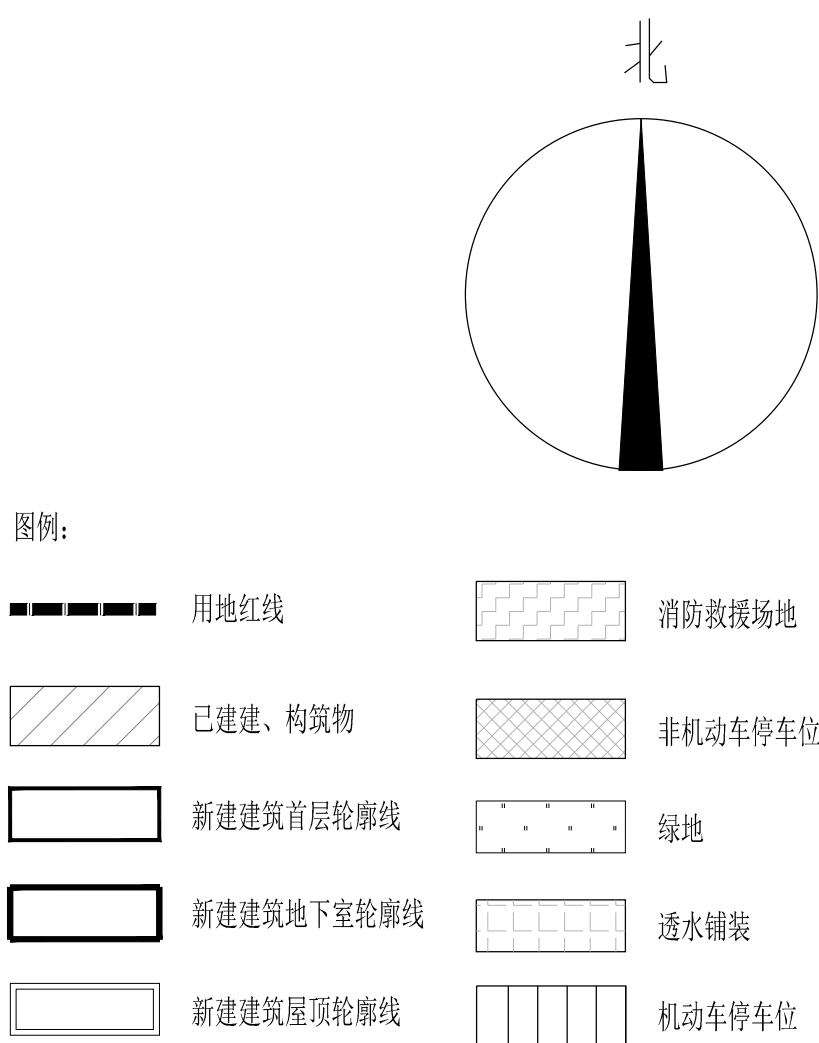


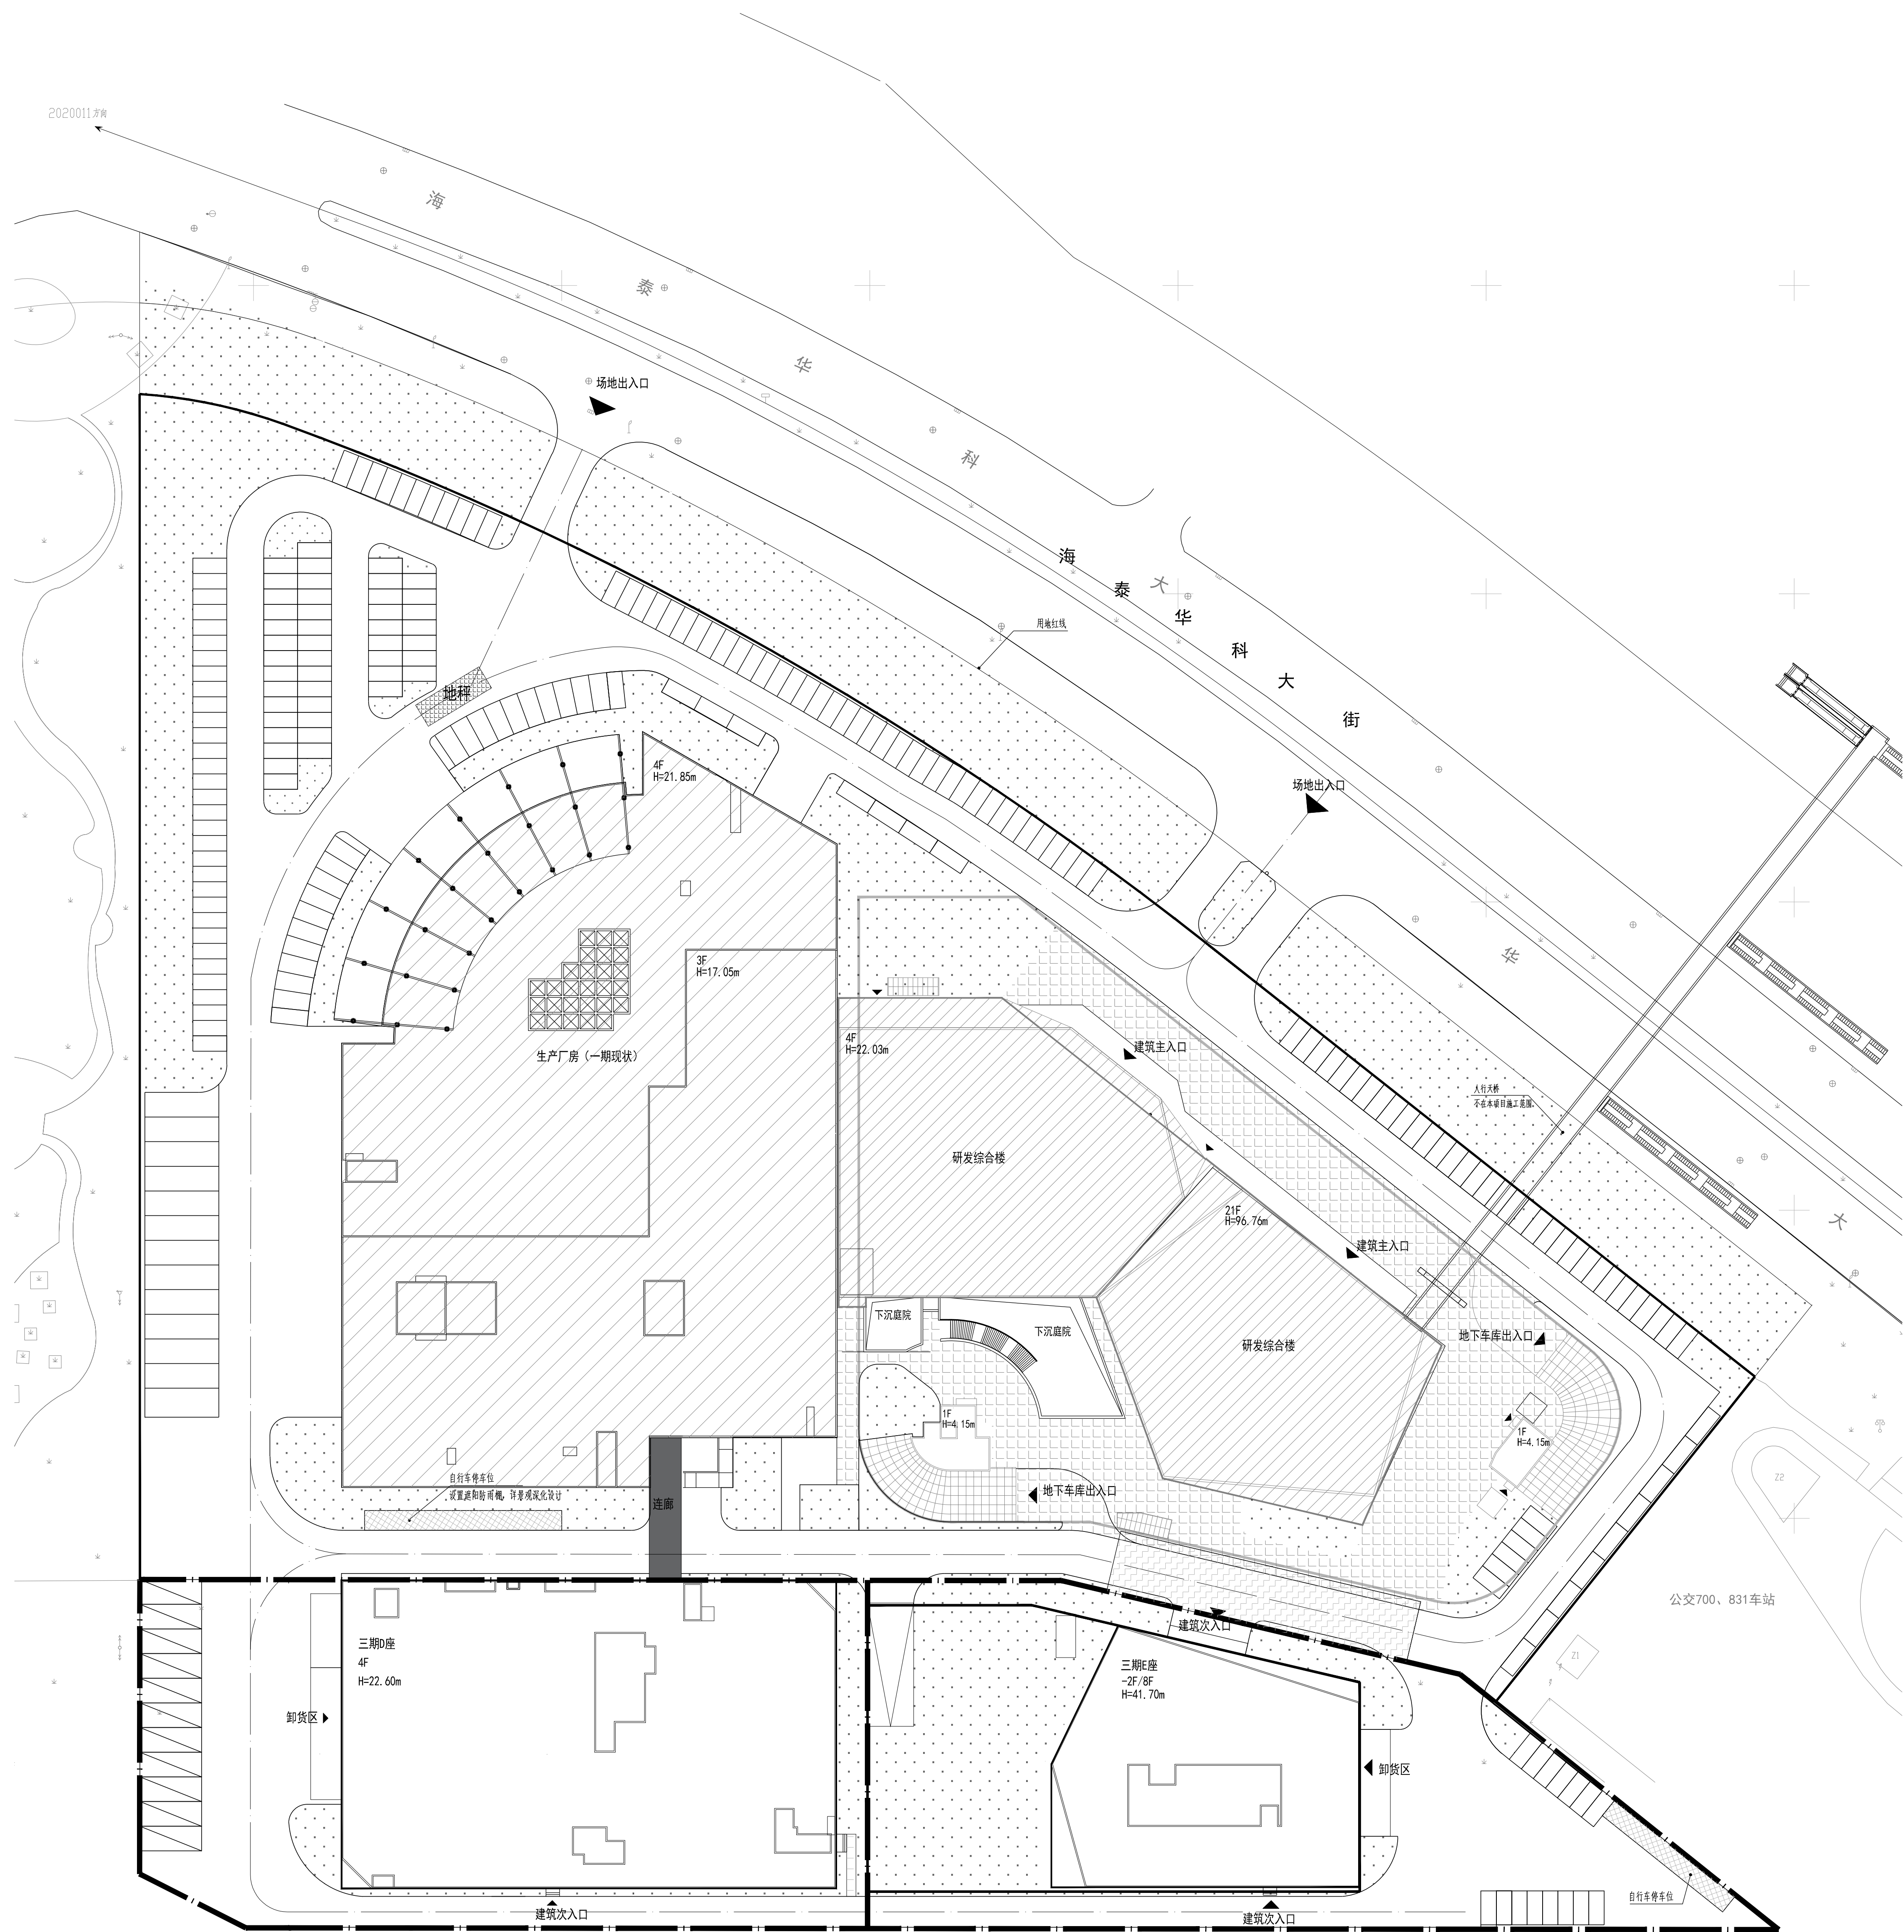

总体主要经济技术指标表										
项目		单位	总指标		已发证指标		本次申报指标		审批后剩余指标	
总用地面积		m ²	12606.5		0		6597.24		6009.26	
界内建设用地面积		m ²	12606.5		0		6597.24		6009.26	
容积率		—	≤	2.48	≤	0	≤	2.54	≤	2.41
地上计容建筑面积		m ²	≤	31228.09	≤	0	≤	16747.29	≤	14480.8
建筑密度		%	≤	46.27	≤	0	≤	60.92	≤	30.29
建筑基底面积		m ²	≤	5839.17	≤	0	≤	4018.90	≤	1820.27
绿地率		%	≥	11	≥	0	≥	2.8	≥	20
绿地面积		m ²	≥	1386.72	≥	0	≥	185.40	≥	1201.32
项目					单位		本次申报指标			
总建筑面积					m ²		≤	16747.29		
地上建筑面积					m ²		≤	16747.29		
其中	地上计容建筑面积			m ²		≤	16747.29			
	其中	三期D座		m ²		≤	16747.29			
		三期E座		m ²		≤	0			
地下建筑面积			经营性建筑面积		m ²		≤	0		
			非经营性建筑面积		m ²		0			
机动车停车位					辆		≥	11		
其中	地上机动车停车位			辆		≤	11			
	地下机动车停车位			辆		0				
非机动车停车位					辆		≥	0		
其中	地上非机动车停车位			辆		0				
	地下非机动车停车位			辆		0				

说明:
1、本图依据建设方提供的核定用地地图、现状图等相关资料所绘制。
2、消防、人防、电力等附属设施的布局和规模,均以相关部门审批结果为准。

中科曙光天津产业基地三期工程项目D/E座公示图

1:500