
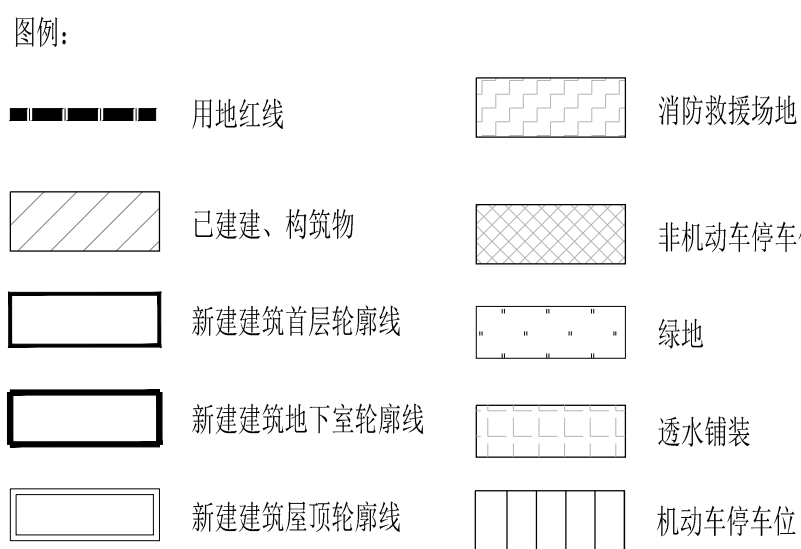


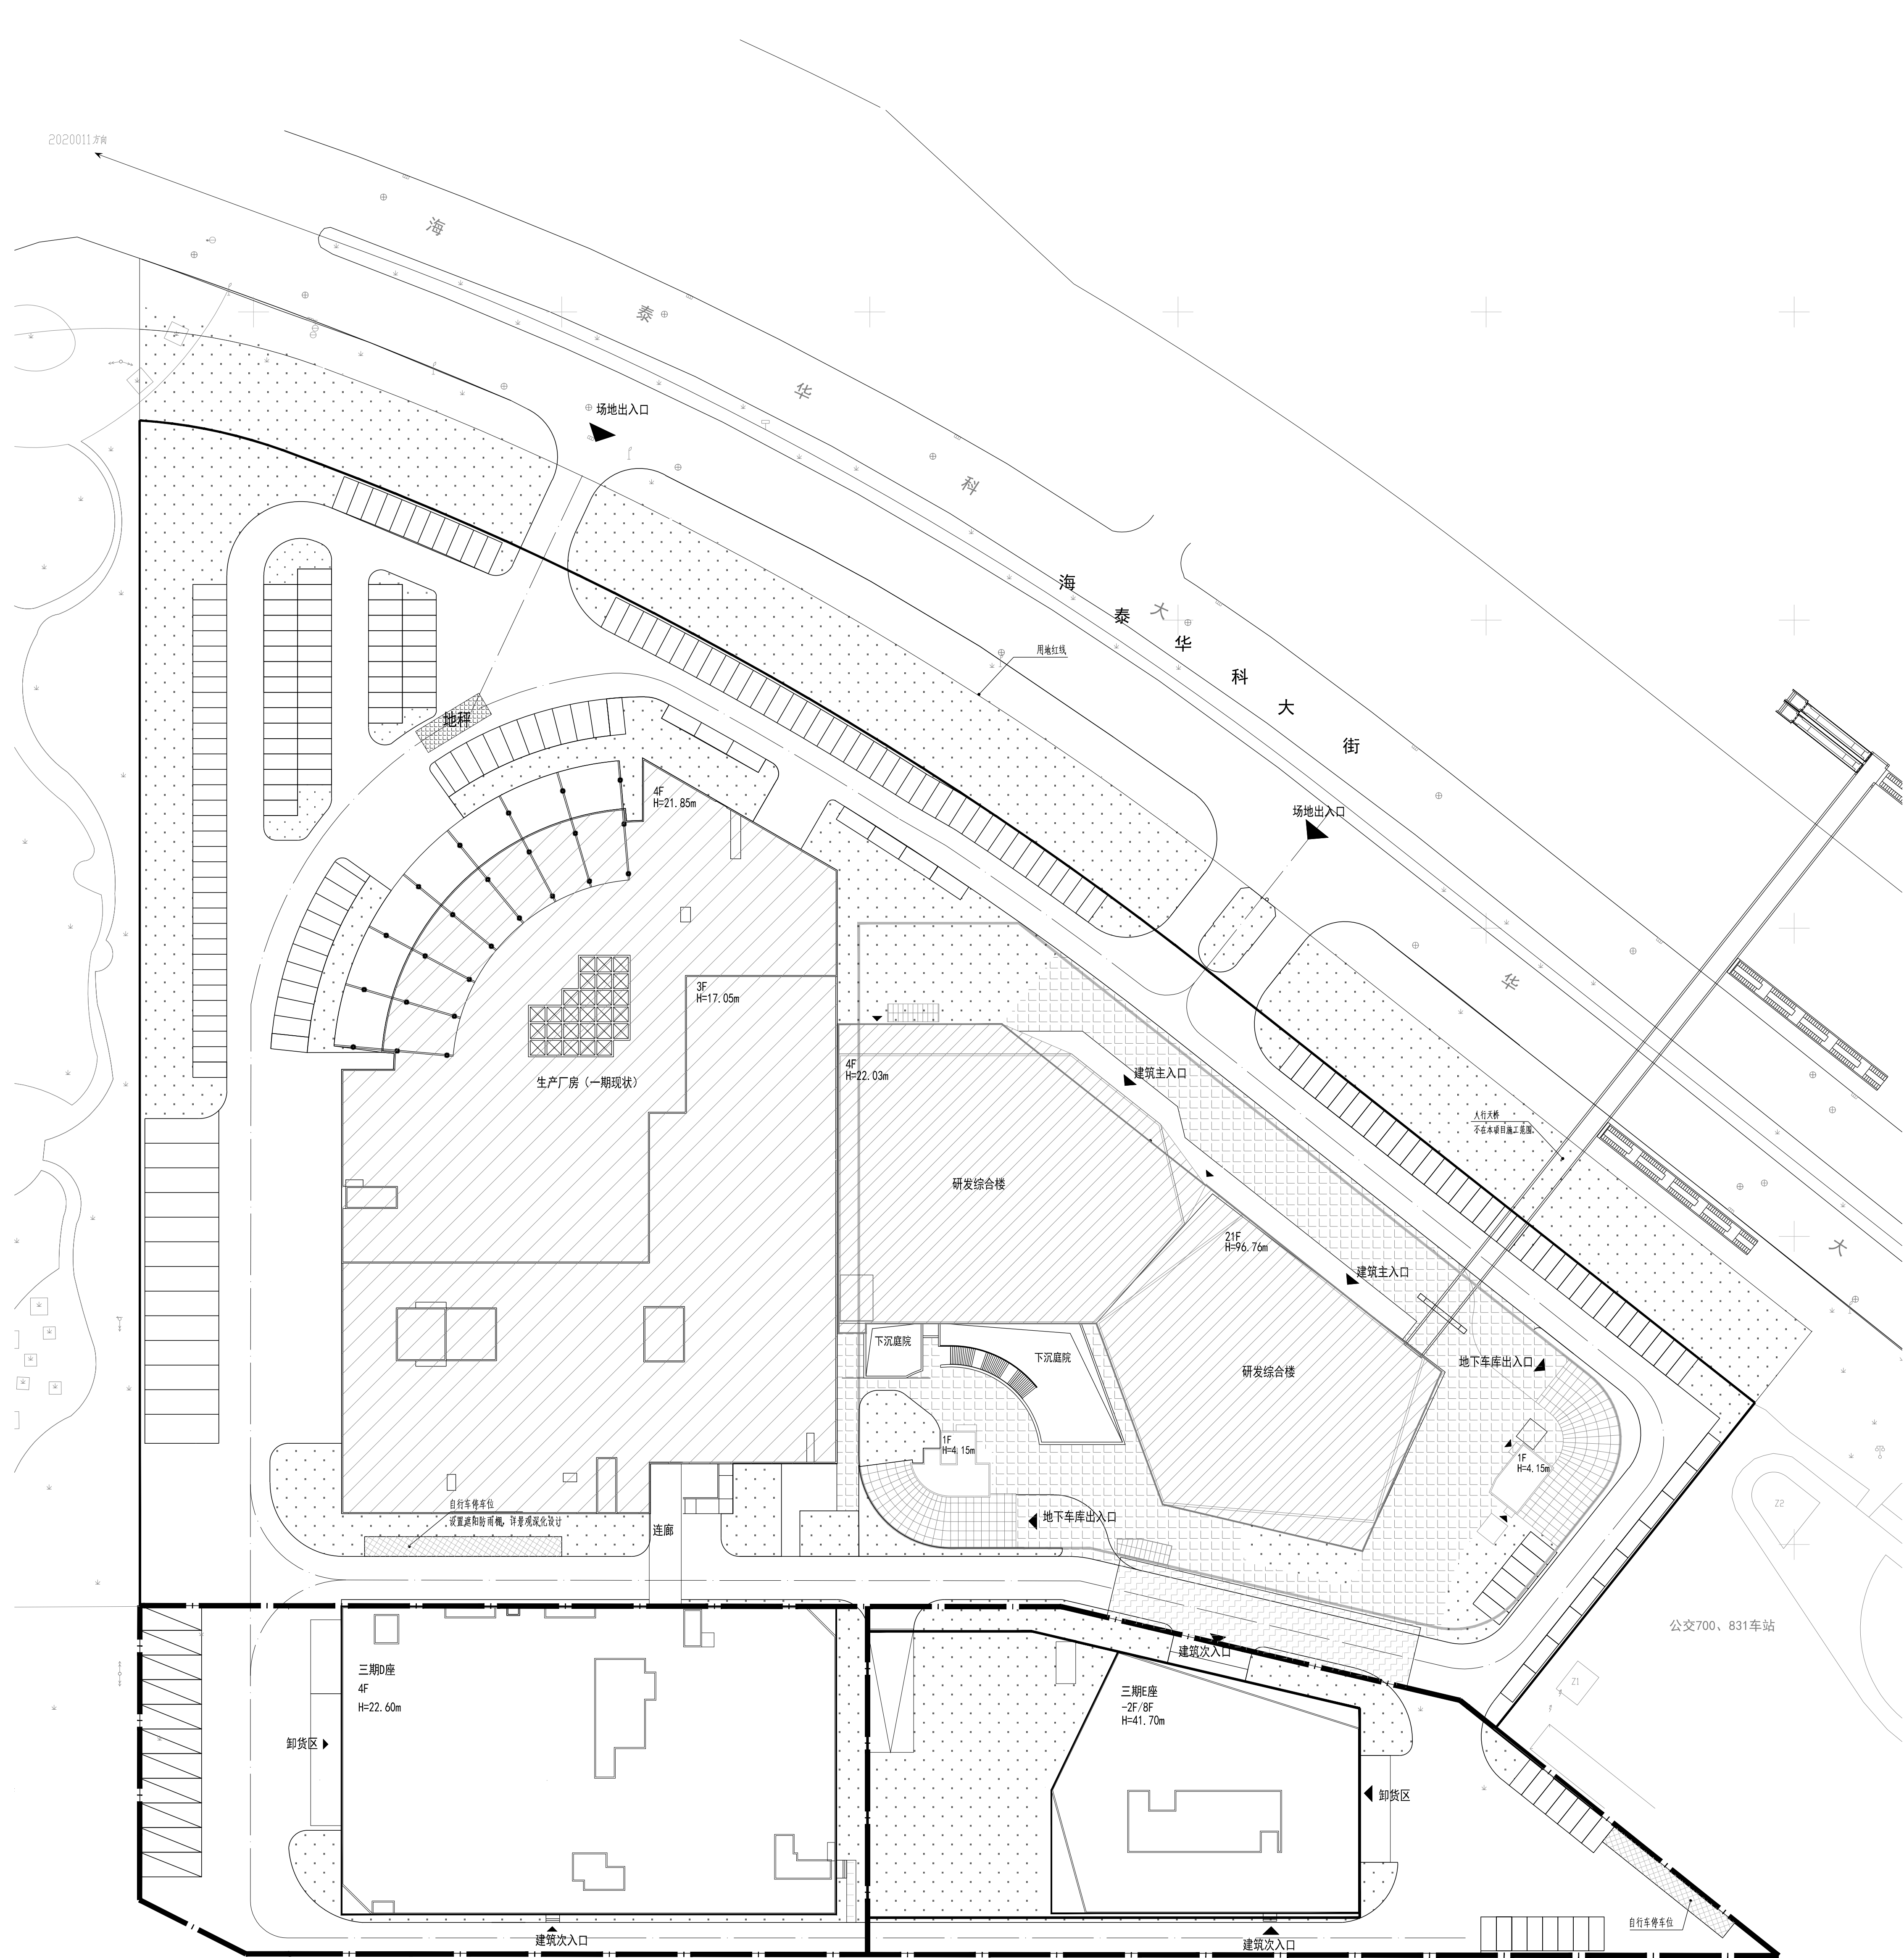

总体主要经济技术指标表

项目	单位	总指标	已发证指标	本次申报指标	审批后剩余指标
总用地面积	m ²	12606.5	6597.24	6009.26	0
界内建设用地面积	m ²	12606.5	6597.24	6009.26	0
容积率	-	≤ 2.48	≤ 2.54	≤ 2.41	0
地上计容建筑面积	m ²	≤ 31228.09	≤ 16747.29	≤ 14480.8	0
建筑密度	%	≤ 46.27	≤ 60.92	≤ 30.29	0
建筑基底面积	m ²	≤ 5839.17	≤ 4018.90	≤ 1820.27	0
绿地率	%	≥ 11	≥ 2.8	≥ 20	0
绿地面积	m ²	≥ 1386.72	≥ 185.40	≥ 1201.32	0
项目		单位	本次申报指标		
总建筑面积		m ²	≤	21234.42	
地上建筑面积		m ²	≤	14480.8	
其中	地上计容建筑面积	m ²	≤	14480.8	
	其中	三期D座	m ²	≤	0
地下建筑面积	其中	三期E座	m ²	≤	14480.8
	经营性建筑面积	m ²	≤	0	
非经营性建筑面积		m ²		6753.62	
机动车停车位		辆	≥	115	
其中	地上机动车停车位		辆	≤	15
	地下机动车停车位		辆	100	
非机动车停车位		辆	≥	63	
其中	地上非机动车停车位		辆	63	
	地下非机动车停车位		辆	0	

说明:
1、本图依据建设方提供的核定用地地图、现状图等相关资料所绘制。
2、消防、人防、电力等附属设施的布局 and 规模, 均以相关部门审批结果为准。

中科曙光天津产业基地三期工程项目D/E座公示图

1:500